

# CBR BUILDING -A : DRAWING FOR TENDER

DATE 6th November 2025

PROJECT : Coral beach ocean view resort  
(โครงการ)

OWNER : บริษัท คอรัล บีช โอเชียนวิว รีสอร์ท จำกัด  
(เจ้าของโครงการ)

LOCATION : ต.ปาดทอง อ.กระทุ้ง จังหวัดภูเก็ต  
(สถานที่ตั้ง)

## DRAWING SET

- AR ARCHITECTURAL  
แบบสถาปัตยกรรม
- ST STRUCTURAL  
แบบวิศวกรรมโครงสร้าง
- SN SANITARY  
แบบวิศวกรรมระบบสุขาภิบาล
- EE ELECTRICAL  
แบบวิศวกรรมไฟฟ้า
- MC MECHANICAL  
แบบวิศวกรรมเครื่องกล

- GS GAS  
แบบวิศวกรรมระบบก๊าซเชื้อเพลิง
- FS FIRE PROTECTION  
แบบวิศวกรรมระบบป้องกันอัคคีภัย
- LA LANDSCAPE  
แบบภูมิสถาปัตยกรรม
- ID INTERIORS  
แบบสถาปัตยกรรมภายใน
- LT LIGHTING  
แบบระบบแสงสว่าง

## ISSUED OF PACKAGE

- EIA SUBMITTAL  
แบบขออนุญาตสิ่งแวดล้อม
- GOVERNMENT SUBMITTAL  
แบบขออนุญาตปลูกสร้าง
- TENDER  
แบบประกวดราคา
- CONTRACT DOCUMENT  
แบบคู่สัญญาก่อสร้าง
- CONSTRUCTION  
แบบก่อสร้าง

ISSUE DATE :18 August 2024

PAPER TYPE :A1

DRAWING LIST

เลขที่แบบ	รายละเอียดแบบ	มาตราส่วน	วันที่แก้ไข			
			1	2	3	4
	COVER					
AR-001	DRAWING LIGHT					
AR-002	รายการวัสดุ FINISHING SCHEDULE					
AR-003	รายการวัสดุ FINISHING SCHEDULE					
AR-101	BASEMENT FLOOR PLAN					
AR-102	FLOOR PLAN 1					
AR-103	FLOOR PLAN 2					
AR-104	FLOOR PLAN 3					
AR-105	ROOF PLAN					
AR-111	FLOOR PATTERN PLAN 1					
AR-112	FLOOR PATTERN PLAN 2					
AR-113	FLOOR PATTERN PLAN 3					
AR-121	แปลนฝ้าเพดาน1 L1 CEILING PLAN					
AR-122	แปลนฝ้าเพดาน2 L2 CEILING PLAN					
AR-123	แปลนฝ้าเพดาน3 L3 CEILING PLAN					
AR-201	ELEVATION A ,ELEVATION B					
AR-202	ELEVATION C ,ELEVATION D					
AR-301	SECTION 1					
AR-302	SECTION 2					
AR-401	แบบขยายบันได ST-01 STAIR 1 ENLARGED DETAILS					
AR-402	แบบขยายบันได ST-01 STAIR 1 ENLARGED DETAILS					
AR-403	แบบขยายลิฟท์, LIFT ENLARGED DETAILS					
AR-404	แบบขยายบันได ST-02 STAIR 1 ENLARGED DETAILS					
AR-405	แบบขยายทางลาด-1, RAMP-1 ENLARGED DETAILS					
AR-501	แบบขยายสระว่ายน้ำ-1 POOL ENLARGED DETAIL-1					
AR-502	แบบขยายสระว่ายน้ำ-2 POOL ENLARGED DETAIL-2					
AR-601	แบบขยายห้องน้ำ T1 BATHROOM1 DETAIL					
AR-602	แบบขยายห้องน้ำ T2 BATHROOM2 DETAIL					
AR-603	แบบขยายห้องน้ำ T3 BATHROOM3 DETAIL					
AR-604	แบบขยายห้องน้ำ T4 BATHROOM4 DETAIL					
AR-605	แบบขยายห้องน้ำ T5 BATHROOM DETAIL					
AR-606	แบบขยายห้องน้ำ T6 BATHROOM DETAIL					
AR-607	แบบขยายห้องน้ำ T7 BATHROOM DETAIL					
AR-608	แบบขยาย SANITARY SCHEDULE 1					
AR-700.1	มาตรฐานการติดตั้ง ประตู-หน้าต่าง DOOR TYPICAL DETAILS					
AR-700.2	มาตรฐานการติดตั้ง ประตู-หน้าต่าง DOOR TYPICAL DETAILS					
AR-700.3	มาตรฐานการติดตั้ง ประตู-หน้าต่าง DOOR TYPICAL DETAILS					
AR-701	แบบขยาย ประตู-หน้าต่าง DOOR&WINDOWS SCHEDULE1					
AR-702	แบบขยาย ประตู-หน้าต่าง DOOR&WINDOWS SCHEDULE2					
AR-801	แบบขยายFACADE FACADE DETAIL					

DRAWING LIST

เลขที่แบบ	รายละเอียดแบบ	มาตราส่วน	วันที่แก้ไข			
			1	2	3	4
AR-901	แบบขยายกระดานพื้นไม้ กระบะต้นไม้ TYPICAL DETAILS 1					
	แบบขยายหลุมฝ้าเพดาน TYPICAL DETAILS 2					
	แบบขยาย การเปลี่ยนวัสดุพื้น ราวระเบียง TYPICAL DETAILS 3					
	แบบขยายทิวไป รางน้ำและหลังคา TYPICAL DETAILS 4					

เลขที่แบบ	รายละเอียดแบบ	มาตราส่วน	วันที่แก้ไข			
			1	2	3	4
	หมวดแปลนพื้น					

CORAL BEACH OCEAN VIEW RESORT

**BUILDING A**

PROJECT โครงการ :  
Coral Beach Ocean View Resort Patong  
คอร์รัล บีช โอเชียนวิว รีสอร์ท ปัตตอง

PROJECT OWNER เจ้าของโครงการ :  
บริษัท คอร์รัล บีช โอเชียนวิว รีสอร์ท จำกัด

SITE สถานที่ตั้ง :  
ต.ป่าตอง อ.กระทุ่ม จังหวัดภูเก็ต

สถาปนิกโครงการ

สถาปนิก  
นาย จิรวัฒน์ ประทีป ณ ถลาง ว-ศด.663  
128/ 134 ม.5 ต.รัษฎา อ.เมือง จ.ภูเก็ต 83000

วิศวกรโครงสร้าง  
นาย ไชยวัฒน์ ไทยเจริญ สย.9998  
17/26 หมู่บ้านสมพรอิม ต.ป่ากิ้ง อ.เมือง  
จ.กระบี่ 81000

วิศวกรไฟฟ้า  
นายสุทธิพงษ์ จันทวงศ์ ภพท.23477  
55/3 หมู่1 ต.เทพกระษัตรี อ.ถลาง จ.ภูเก็ต 83000

วิศวกรสุขาภิบาล  
นายศรัณย์ วงศ์วิวัฒน์ ภ.ส. 821  
55/3 หมู่1 ต.เทพกระษัตรี อ.ถลาง จ.ภูเก็ต 83000

รายการแปลง วันที่

แบบสำหรับ : FOR TENDER

อาคาร : อาคารพักอาศัยรวม

ขนาดกระดาษ : A3

แบบแสดง :  
LIST OF DRAWING  
สารบัญแบบ ,รายการประกอบแบบ

มาตราส่วน : -

วันที่ 10/24/68

หมายเลขแบบ AR-001 จำนวนแผ่นรวม

**FINISHING LIST**

WALL				
สัญลักษณ์	DESCRIPTION	SPECIFICATION	LOCATION	SUPPLIER
1	color painted.	Cement rendered with color painted. / Off -White / TOA	External walls	-
2	color painted.	Cement rendered with color painted. / Off -White / TOA	Internal walls	-
3	color painted.	Cement rendered with color painted. / Off -White / TOA	Facade, Column	-
4	Wood Composite	Wood Composite / Brown	Facade	www.biowoodthailand.com
5	Ceramic	VCR-SM8N3D / Light Grey Ceramic / 300 x 600 mm	Bathroom	-
6	Ceramic	VCR-KY5803A / Dark Grey Ceramic / 300 x 600 mm	Bathroom	-
7	Ceramic	KT449013 / Dark Grey Ceramic / 300 x 600 mm / 4 x 4"	Pool / Reflection pond	-
8	Stone	Natural Stone	External walls	-
9	PLANT	plant pot , covered with WATERPROOF MEMBRANE Waterproofing/surfacing system according to standards	plant pot	-
G1	GLASS	GLASS TEMPERED: 10 mm.	Balcony	-
G2	GLASS	DECORATIVE GLASS PANEL (TO BE CONFIRM)	Balcony	-

FLOOR				
สัญลักษณ์	DESCRIPTION	SPECIFICATION	LOCATION	SUPPLIER
F1	Wood Engineer	VCR-5605 / ENGINEER/OAK NEW ANTIQUE / Material: Engineer / 195 x 1200 mm	Guestroom, Living room Bedroom,Pool Deck	Baan Sukapun
F2	Ceramic	KB-27FE / Fresco White / 298 x 305 x 6 mm	Shower floor	-
F3	Sandwash	Sandwash NO.4 / white grey / 600 x 300 mm grid	Corridor / Stair / Balcony	-
F4	Sandwash	Polished cement /waterproof	Gen. / Garbage / Pump room	-
F5	Ceramic	VCR-SM8N3D / Light Grey Ceramic / 300 x 600 mm	Bathroom Floor	-
F6	Stamped Concrete	Stamped Concrete	Entrance / Driveway	-
F7	Pool Tile	KT449013 / Grey Glazed Ceramic / 4" x 4"	Pool / Reflection pond	-

F0.1	ROOF SLAB	Concrete roof Mix waterproofing solution/apply waterproofing according to standards.	ROOF SLAB	
F0.2	plant pot	plant pot , covered with WATERPROOF MEMBRANE Waterproofing/surfacing system according to standards	plant pot	

CEILING				
สัญลักษณ์	DESCRIPTION	SPECIFICATION	LOCATION	SUPPLIER
C1	Gypsum board	9 mm. thk. gypsum board ceiling /galvanized steel stud plaster painted to spec	General Interior ceiling	-
C2	Gypsum board	9 mm. thk. gypsum board ceiling /galvanized steel stud plaster painted to spec (anti-moisture type)	Bathroom ceiling	SCG
C3	Plaster and painted	Cement structure plaster and painted of white color	Pump room / Surge tank	SCG
C4	Polish cement	Exposed polish cement		
C5	Wood Composite	OAK [OK] color: size W141 mm. T13 mm. thk. ; US09	WOOD PATTERN FACADE	MAINCON

CORAL BEACH OCEAN VIEW RESORT

BUILDING A

PROJECT โครงการ :

Coral Beach Ocean View Resort Patong

คอรัล บีช โอเชียนวิว รีสอร์ท ปัตตอง

PROJECT OWNER เจ้าของโครงการ :

บริษัท คอรัล บีช โอเชียนวิว รีสอร์ท จำกัด

SITE สถานที่ตั้ง :

ต.ป่าตอง อ.กะทู้ จ.ภูเก็ต

สถาปนิกโครงการ

-

-

-

สถาปนิก

นาย จิวัฒน์ ประทีป ณ ถลาง ว-สท.663

128/ 134 ม.5 ต.รัษฎา อ.เมือง จ.ภูเก็ต  
83000

วิศวกรโครงสร้าง

นาย ไชยวัฒน์ ไทยเจริญ สย.9998

17/26 หมู่บ้านสมพรธิด ต.ป่าตอง อ.เมือง  
จ.กระบี่ 81000

วิศวกรไฟฟ้า

นายสุทธิพงษ์ จันทวงศ์ ภาฟก.23477

55/3 หมู่1 ต.เทพกระษัตรี อ.กลาง จ.ภูเก็ต  
83000

วิศวกรสุขาภิบาล

นายศรัณย์ วงศ์วิวัฒน์ ภาส. 821

55/3 หมู่1 ต.เทพกระษัตรี อ.กลาง จ.ภูเก็ต  
83000

รายการแปลง

วันที่

\*\*\*พื้น หรือ ผนัง จะต้องผสมน้ำยากันซึม หากเป็นบริเวณที่เปียกหรือโดนน้ำขัง (ห้องน้ำ, ห้องครัว, ระเบียง เป็นต้น)\*\*\*

วันที่ 10/24/68

หมายเลขแบบ

AR-002

จำนวนแผ่นรวม

สัญลักษณ์ประกอบแบบสถาปัตยกรรม

สัญลักษณ์	รายละเอียดแบบ
	สัญลักษณ์ทิศเหนือ PLAN NORTH,NORTH DIRECTION
	แนวกริดเสา COLUMN / BUILDING GRID LINES
	สัญลักษณ์แสดงรูปด้าน ELEVATION REFERENCE
	สัญลักษณ์แสดงรูปตัด SECTION REFERENCE
	สัญลักษณ์แสดงแบบขยาย DRAWING REFERENCE
	สัญลักษณ์แสดงพื้นที่แบบขยาย ENLARGED AREA REFERENCE
	สัญลักษณ์แสดงชื่อแบบ DRAWING TITLE
	REVISION REFERENCE
	สัญลักษณ์แสดงชื่อห้อง ROOM REFERENCE INCLUDE
	สัญลักษณ์แสดงระดับ LEVEL INDICATION
	สัญลักษณ์แสดงระดับรูปตัด LEVEL INDICATION SECTION
	สัญลักษณ์แสดงวัสดุพื้น FLOOR FINISH REFERENCE
	สัญลักษณ์แสดงวัสดุผนัง WALL FINISH REFERENCE
	สัญลักษณ์แสดงวัสดุฝ้าเพดาน CEILING FINISH REFERENCE
	สัญลักษณ์แสดงเบอร์ประตู DOOR SCHEDULES
	สัญลักษณ์แสดงเบอร์หน้าต่าง WINDOW SCHEDULES
	สัญลักษณ์แสดงจุดเริ่มต้น REFERENCE POINT SETTING OUT POINT BENCH MARK (B.M.)
	สัญลักษณ์แสดงเปลี่ยนระดับ LEVEL CHANGING SYMBOL (PLAN)
	สัญลักษณ์กำหนดทิศทาง DIRECTION SYMBOL (ARROW)

สัญลักษณ์ประกอบแบบสถาปัตยกรรม

สัญลักษณ์	รายละเอียดแบบ
	แนวลาดเอียง, กำหนดทิศทาง SLOPE DIRECTION SYMBOL
	เส้นแนวการหยุดหรือการย่อระยะ BREAK LINE SYMBOL
	เส้นแนวส่วนต่อเนื่อง MATCHED LINE SYMBOL
	ตัวหนังสือแสดงรายละเอียด ANNOTATION SPECIFICATION
	สัญลักษณ์แสดงระยะ DIMENSION (MM.)
	สัญลักษณ์เส้นแนวเขตที่ดิน SITE BOUNDARY LINE
	สัญลักษณ์เส้นแนวอาคารแสดงส่วนที่อยู่ด้านบน,ด้านล่าง, ด้านหลัง
	แนวขอบเขตพื้นที่ใช้ทำการก่อสร้าง หรือส่วนต่างๆ ที่ต้องการรื้อถอน
	สัญลักษณ์เส้นแสดงพื้นที่ช่องเปิด OPEN AREA LINE

สัญลักษณ์วัสดุประกอบแบบ

สัญลักษณ์	รายละเอียดแบบ
	ดินถม EARTH/COMPACT FILL
	ทรายหยาบอัดแน่น SAND/RENDER/SCREED
	คอนกรีตเสริมเหล็ก CAST-IN-PLACE CONCRETE
	ผนังก่ออิฐอมอญครึ่งแผ่น
	ผนังก่ออิฐอมอญเต็มแผ่น
	ผนังก่ออิฐอมอญเต็มหน้าเสา
	ผนังโครงค้ำไม้
	ผนัง GLASS BLOCK
	เหล็ก, โลหะ
	ไม้ตกแต่งผิว
	ไม้ขัด
	กระเบื้อง
	รูปตัด รูปด้าน
	BATT/LOOSE FILL INSULATION
	โครงค้ำไม้ ไม้ตกแต่งผิว
	กระเบื้อง

CORAL BEACH OCEAN VIEW RESORT

BUILDING A

PROJECT โครงการ :

Coral Beach Ocean View Resort Patong

คอร์รัล บีช โอเชียนวิว รีสอร์ท ปาทอง

PROJECT OWNER เจ้าของโครงการ :

บริษัท คอร์รัล บีช โอเชียนวิว รีสอร์ท จำกัด

SITE สถานที่ตั้ง :

ต.ปาทอง อ.กระทุ้ง จ.ภูเก็ต

DESIGN DIRECTION

สถาปนิกโครงการ

-

-

-

ARCHITECT

สถาปนิก

นาย จิรวัฒน์ ประทีป ณถาวร ว.ศ.บ.663

128/ 134 ม.5 ต.รัษฎา อ.เมือง จ.ภูเก็ต

83000

STRUCTURE ENGINEER

วิศวกรโครงสร้าง

นาย ไชยบุญ ไทยเจริญ สย.9998

17/26 หมู่บ้านสมพรธิด ต.ปากน้ำ อ.เมือง

จ.กระบี่ 81000

SYSTEM ENGINEER

วิศวกรไฟฟ้า

นายสุทธิพงษ์ จันทวงศ์ ภ.พ.ก.23477

55/3 หมู่1 ต.เทพกระษัตรี อ.ถลาง จ.ภูเก็ต

83000

วิศวกรสุขาภิบาล


นายศรัณย์ วงศ์วิวัฒน์ ภ.ส. 821

55/3 หมู่1 ต.เทพกระษัตรี อ.ถลาง จ.ภูเก็ต


83000

วันที่


รายการแปลง

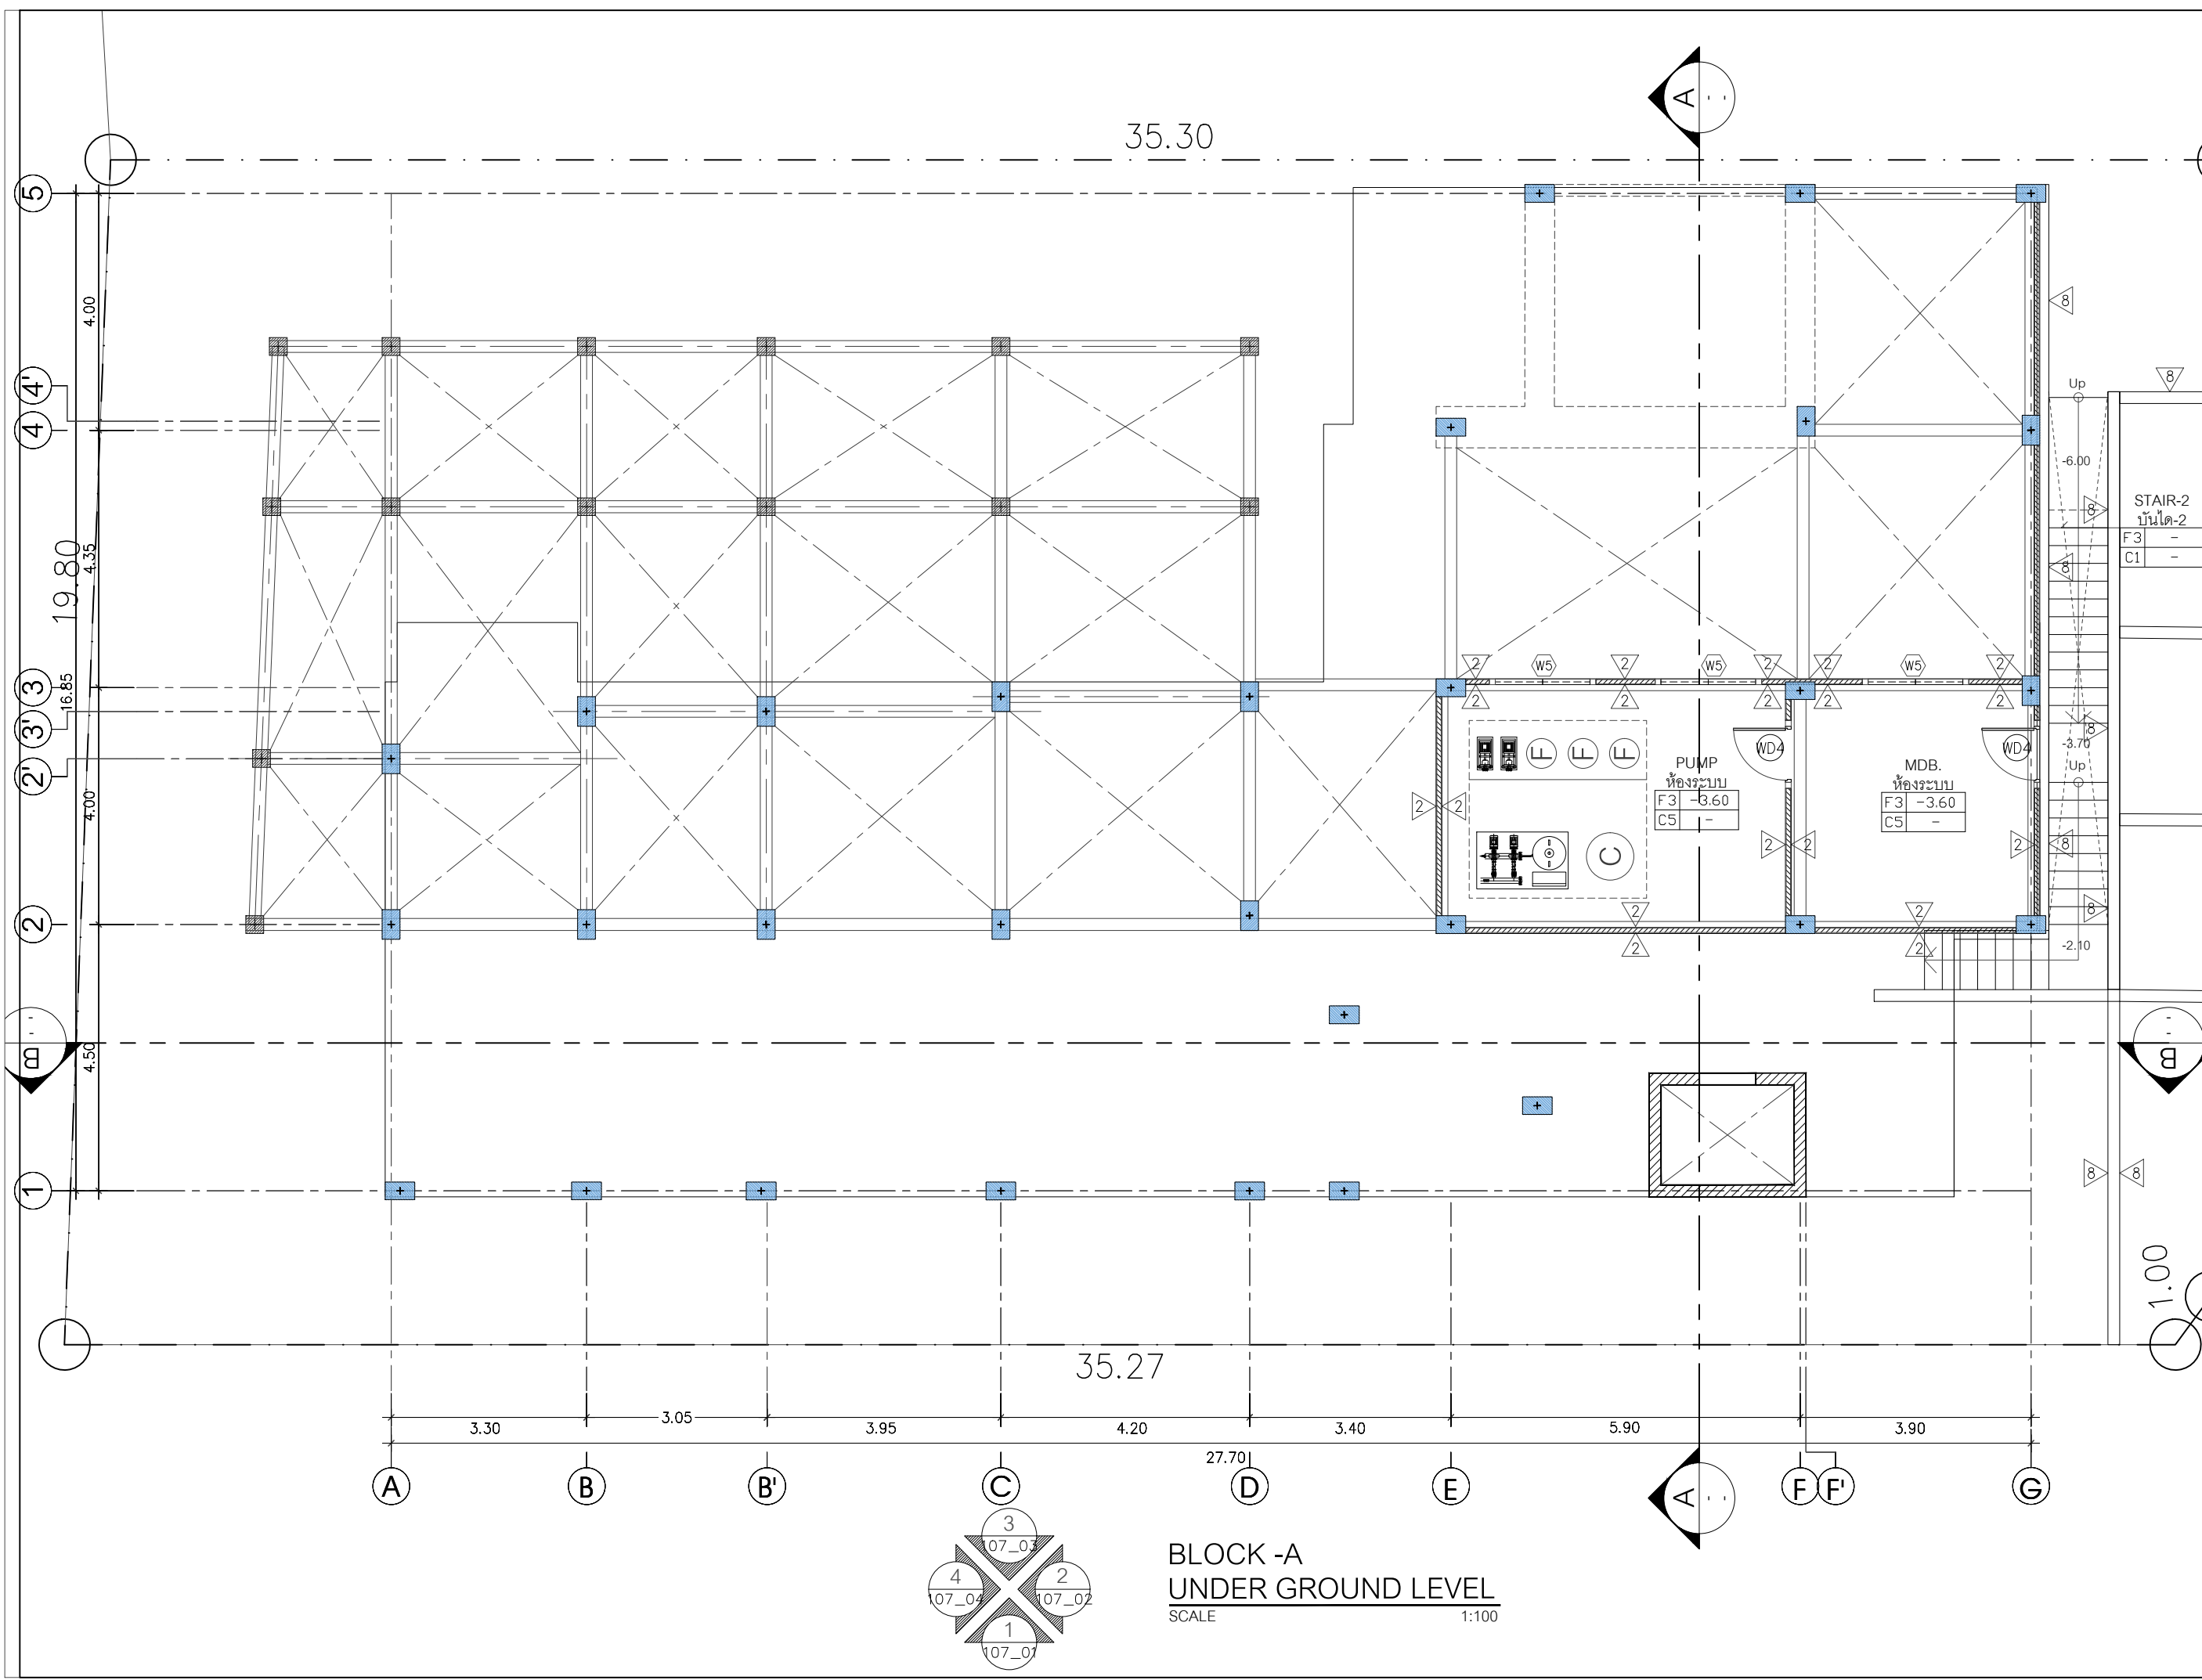

**BLOCK -A**  
**UNDER GROUND LEVEL**  
 SCALE 1:100

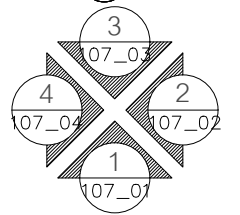



CORAL BEACH OCEAN VIEW RESORT	
BUILDING A	
PROJECT โครงการ : Coral Beach Ocean View Resort Patong	
บริษัท บริษัท โอเชียนวิว รีสอร์ท ปาทอง	
PROJECT OWNER เจ้าของโครงการ : บริษัท โอเชียนวิว รีสอร์ท จำกัด	
SITE สถานที่ตั้ง : ต.ปาดอง อ.กระบุรี จ.พังงา	
สถาปนิกโครงการ	
สถาปนิก	
นาย จิรวัฒน์ ปะวะทีป ณ.ตลาง ๖-๑๑.๖๖๓	
128/ 134 ม.5 ต.รัษฎา อ.เมือง จ.ภูเก็ต 83000	
ARCHITECT	
วิศวกรโครงสร้าง	
นาย โชนน ไทยเจริญ สย.๙๙๙๘	
17/26 หมู่บ้านสมพรพิศ ต.ปาดอง อ.เมือง จ.กระบี่ ๘1000	
STRUCTURE ENGINEER	
วิศวกรไฟฟ้า	
นายสุทธิพงษ์ จันทวงศ์ ภทศ.23477	
55/3 หมู่ 1 ต.เทพกระษัตรี อ.ตลาง จ.ภูเก็ต 83000	
SYSTEM ENGINEER	
วิศวกรสุขาภิบาล	
นายศรัณย์ วงศ์วิวัฒน์ ภส. 821	
55/3 หมู่ 1 ต.เทพกระษัตรี อ.ตลาง จ.ภูเก็ต 83000	
รายการแปลง วันที่	
แบบสำหรับ : FOR TENDER	
อาคาร : อาคารพักอาศัยรวม	
ขนาดกระดาษ : A3	
แบบแสดง : UNDER GROUND LEVEL	
มาตราส่วน : -	
วันที่ 06.11.2568	
หมายเลขแบบ AR-100	จำนวนแผ่นรวม

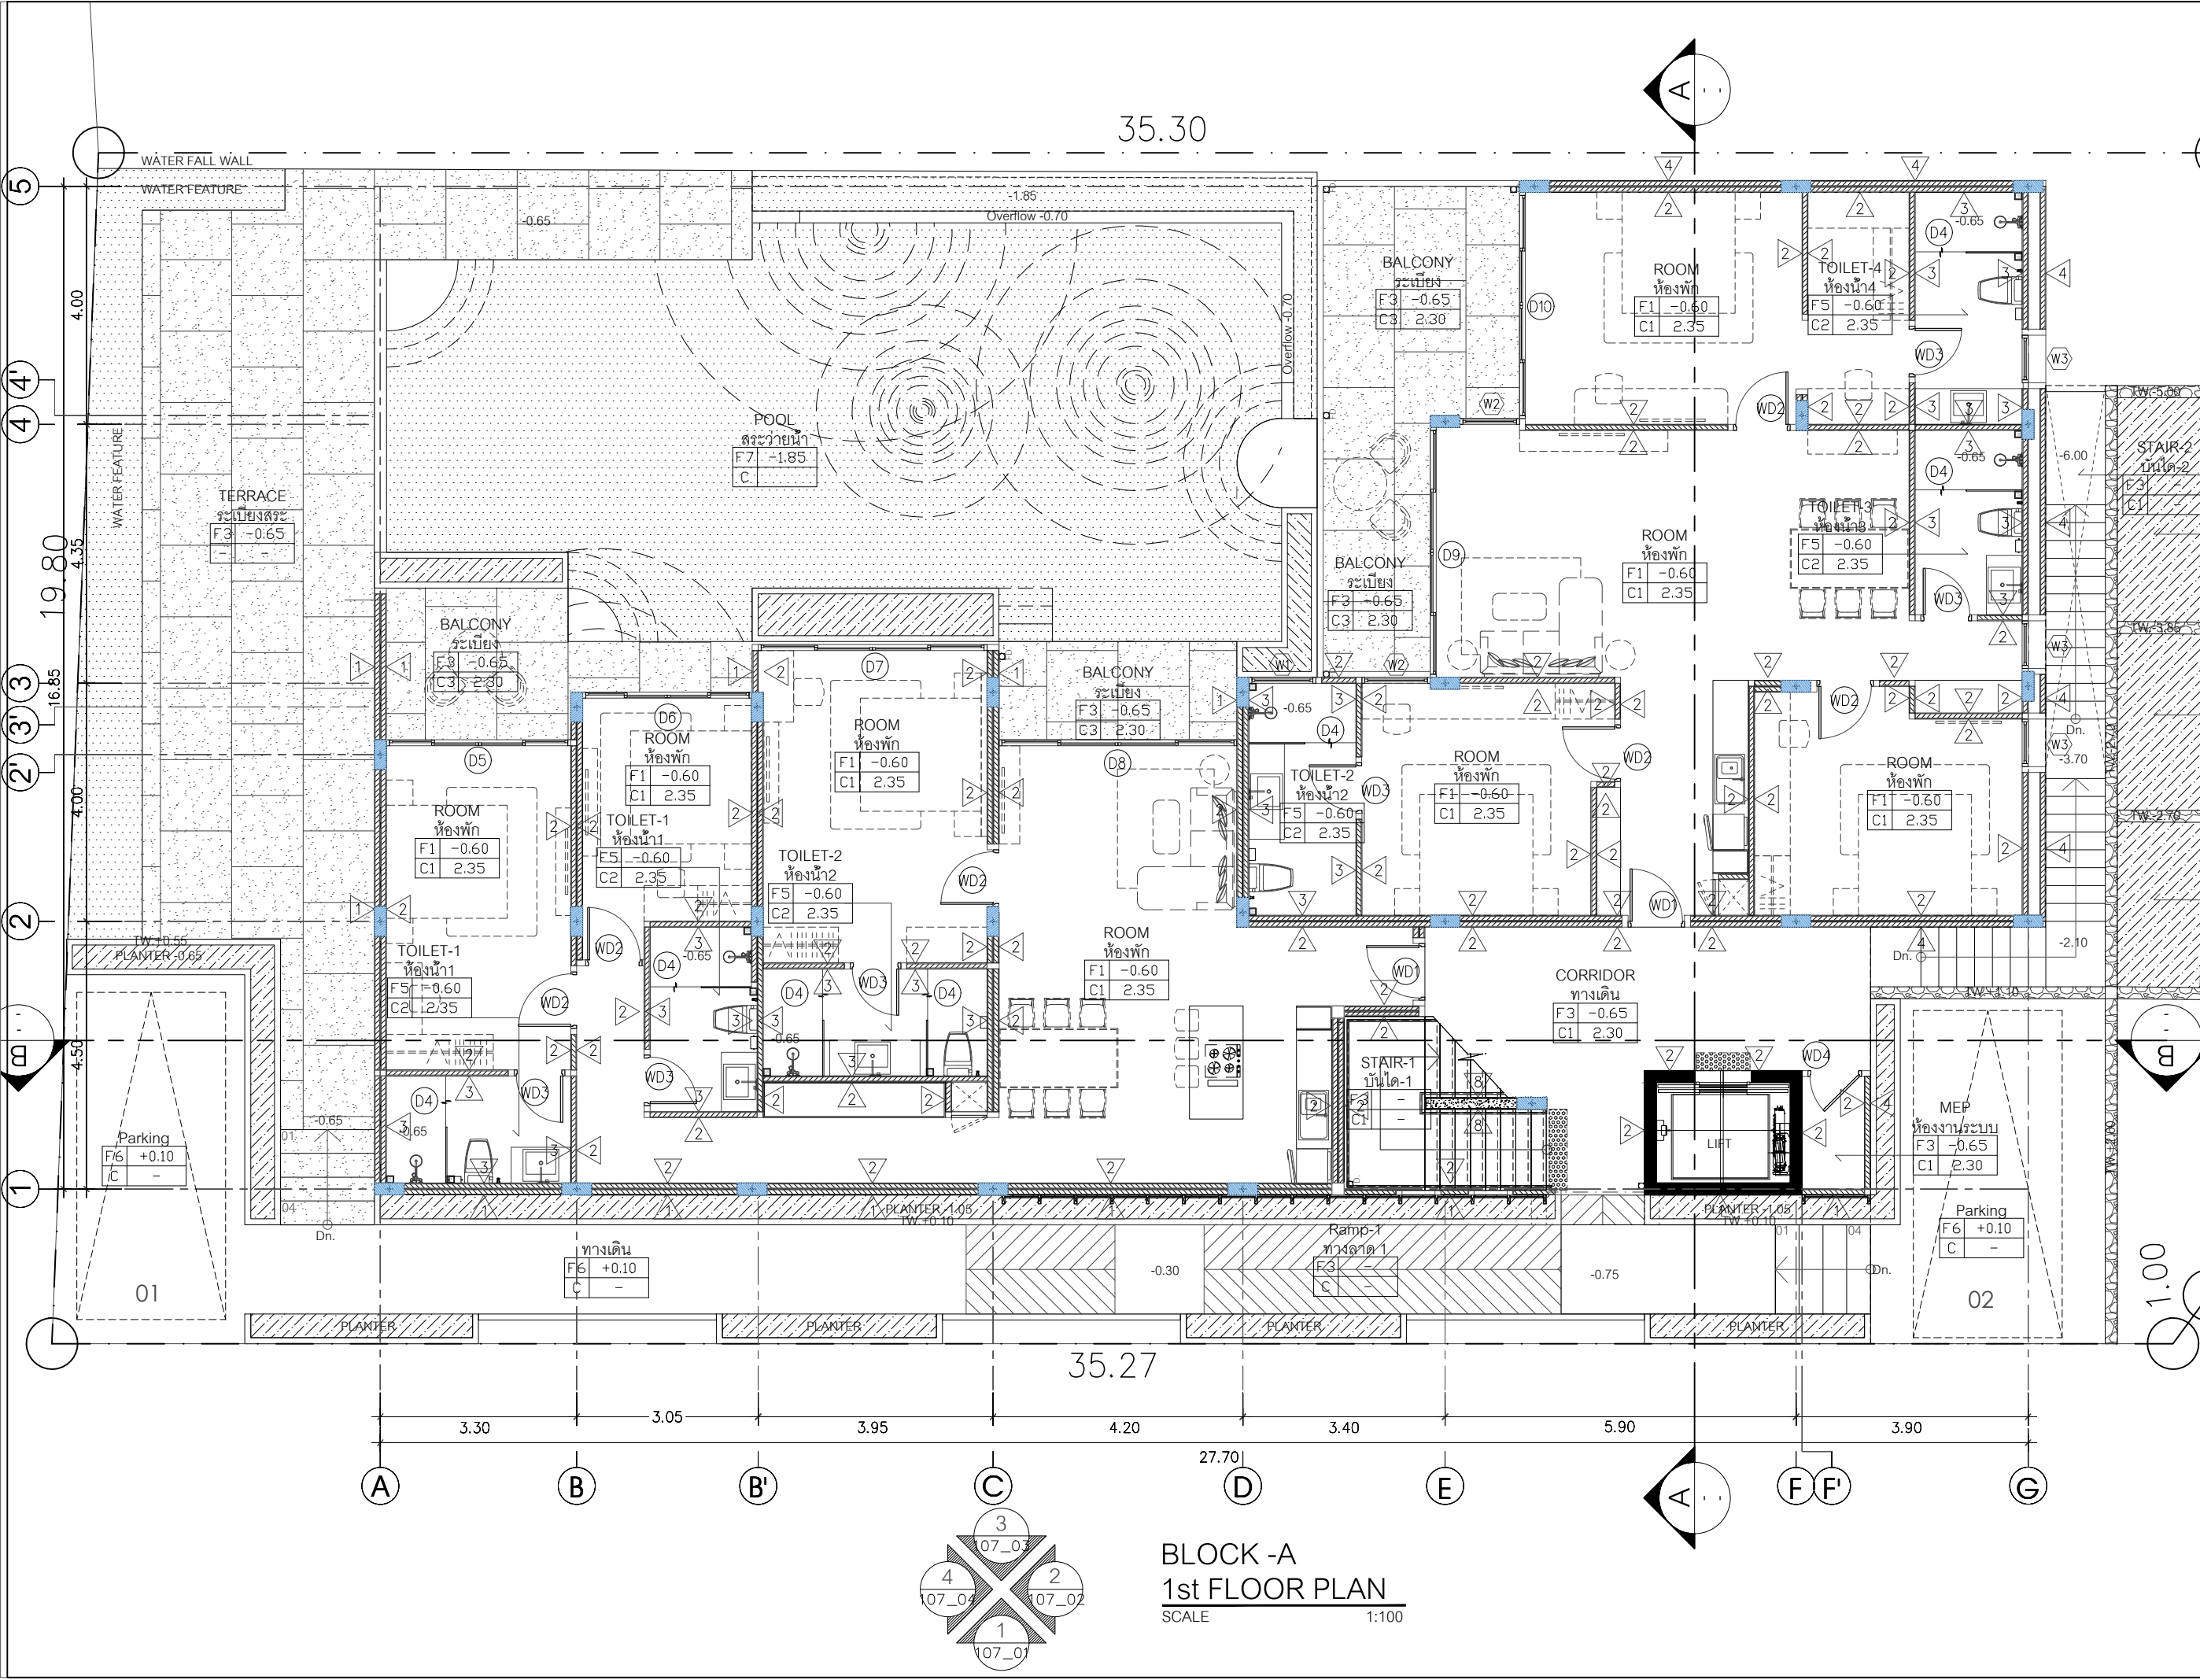


CORAL BEACH OCEAN VIEW RESORT	
BUILDING A	
PROJECT โครงการ :	Coral Beach Ocean View Resort Patong
ศิลปิน บิด โยเซียม วิว รีสอร์ท ปาทอง	
PROJECT OWNER เจ้าของโครงการ :	บริษัท คอร์ธ บีช โยเซียม วิว รีสอร์ท จำกัด
SITE สถานที่ตั้ง :	ต.ปาทอง อ.กระบุรี จ.ภูเก็ต
สถาปนิกโครงการ	
สถาปนิก	นาย จิรวัฒน์ ประทีป ณ ถลาง ว-สถ.663 128/ 134 ม.5 ต.รัษฎา อ.เมือง จ.ภูเก็ต 83000
วิศวกรโครงสร้าง	นาย โชนู ไทยเจริญ สย.9998 17/26 หมู่บ้านสหพรชัย ต.ป่าตัน อ.เมือง จ.กระบี่ 81000
วิศวกรไฟฟ้า	นายสุทธิพงษ์ จันทวงศ์ กฟท.23477 55/3 หมู่1 ต.เทพกระษัตรี อ.ถลาง จ.ภูเก็ต 83000
วิศวกรสุขาภิบาล	นายศรัณย์ วงศ์วิวัฒน์ ภ.ส. 821 55/3 หมู่1 ต.เทพกระษัตรี อ.ถลาง จ.ภูเก็ต 83000
รายการแปลง	วันที่
แบบสำหรับ : FOR TENDER	
อาคาร : อาคารพักอาศัยรวม	
ขนาดกระดาษ : A3	
แบบแสดง :	1st FLOOR PLAN
มาตราส่วน : -	
วันที่ 06.11.2568	
หมายเลขแบบ AR-101	จำนวนแผ่นรวม

**BLOCK -A**  
**1st FLOOR PLAN**  
SCALE 1:100

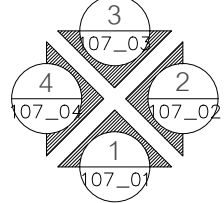


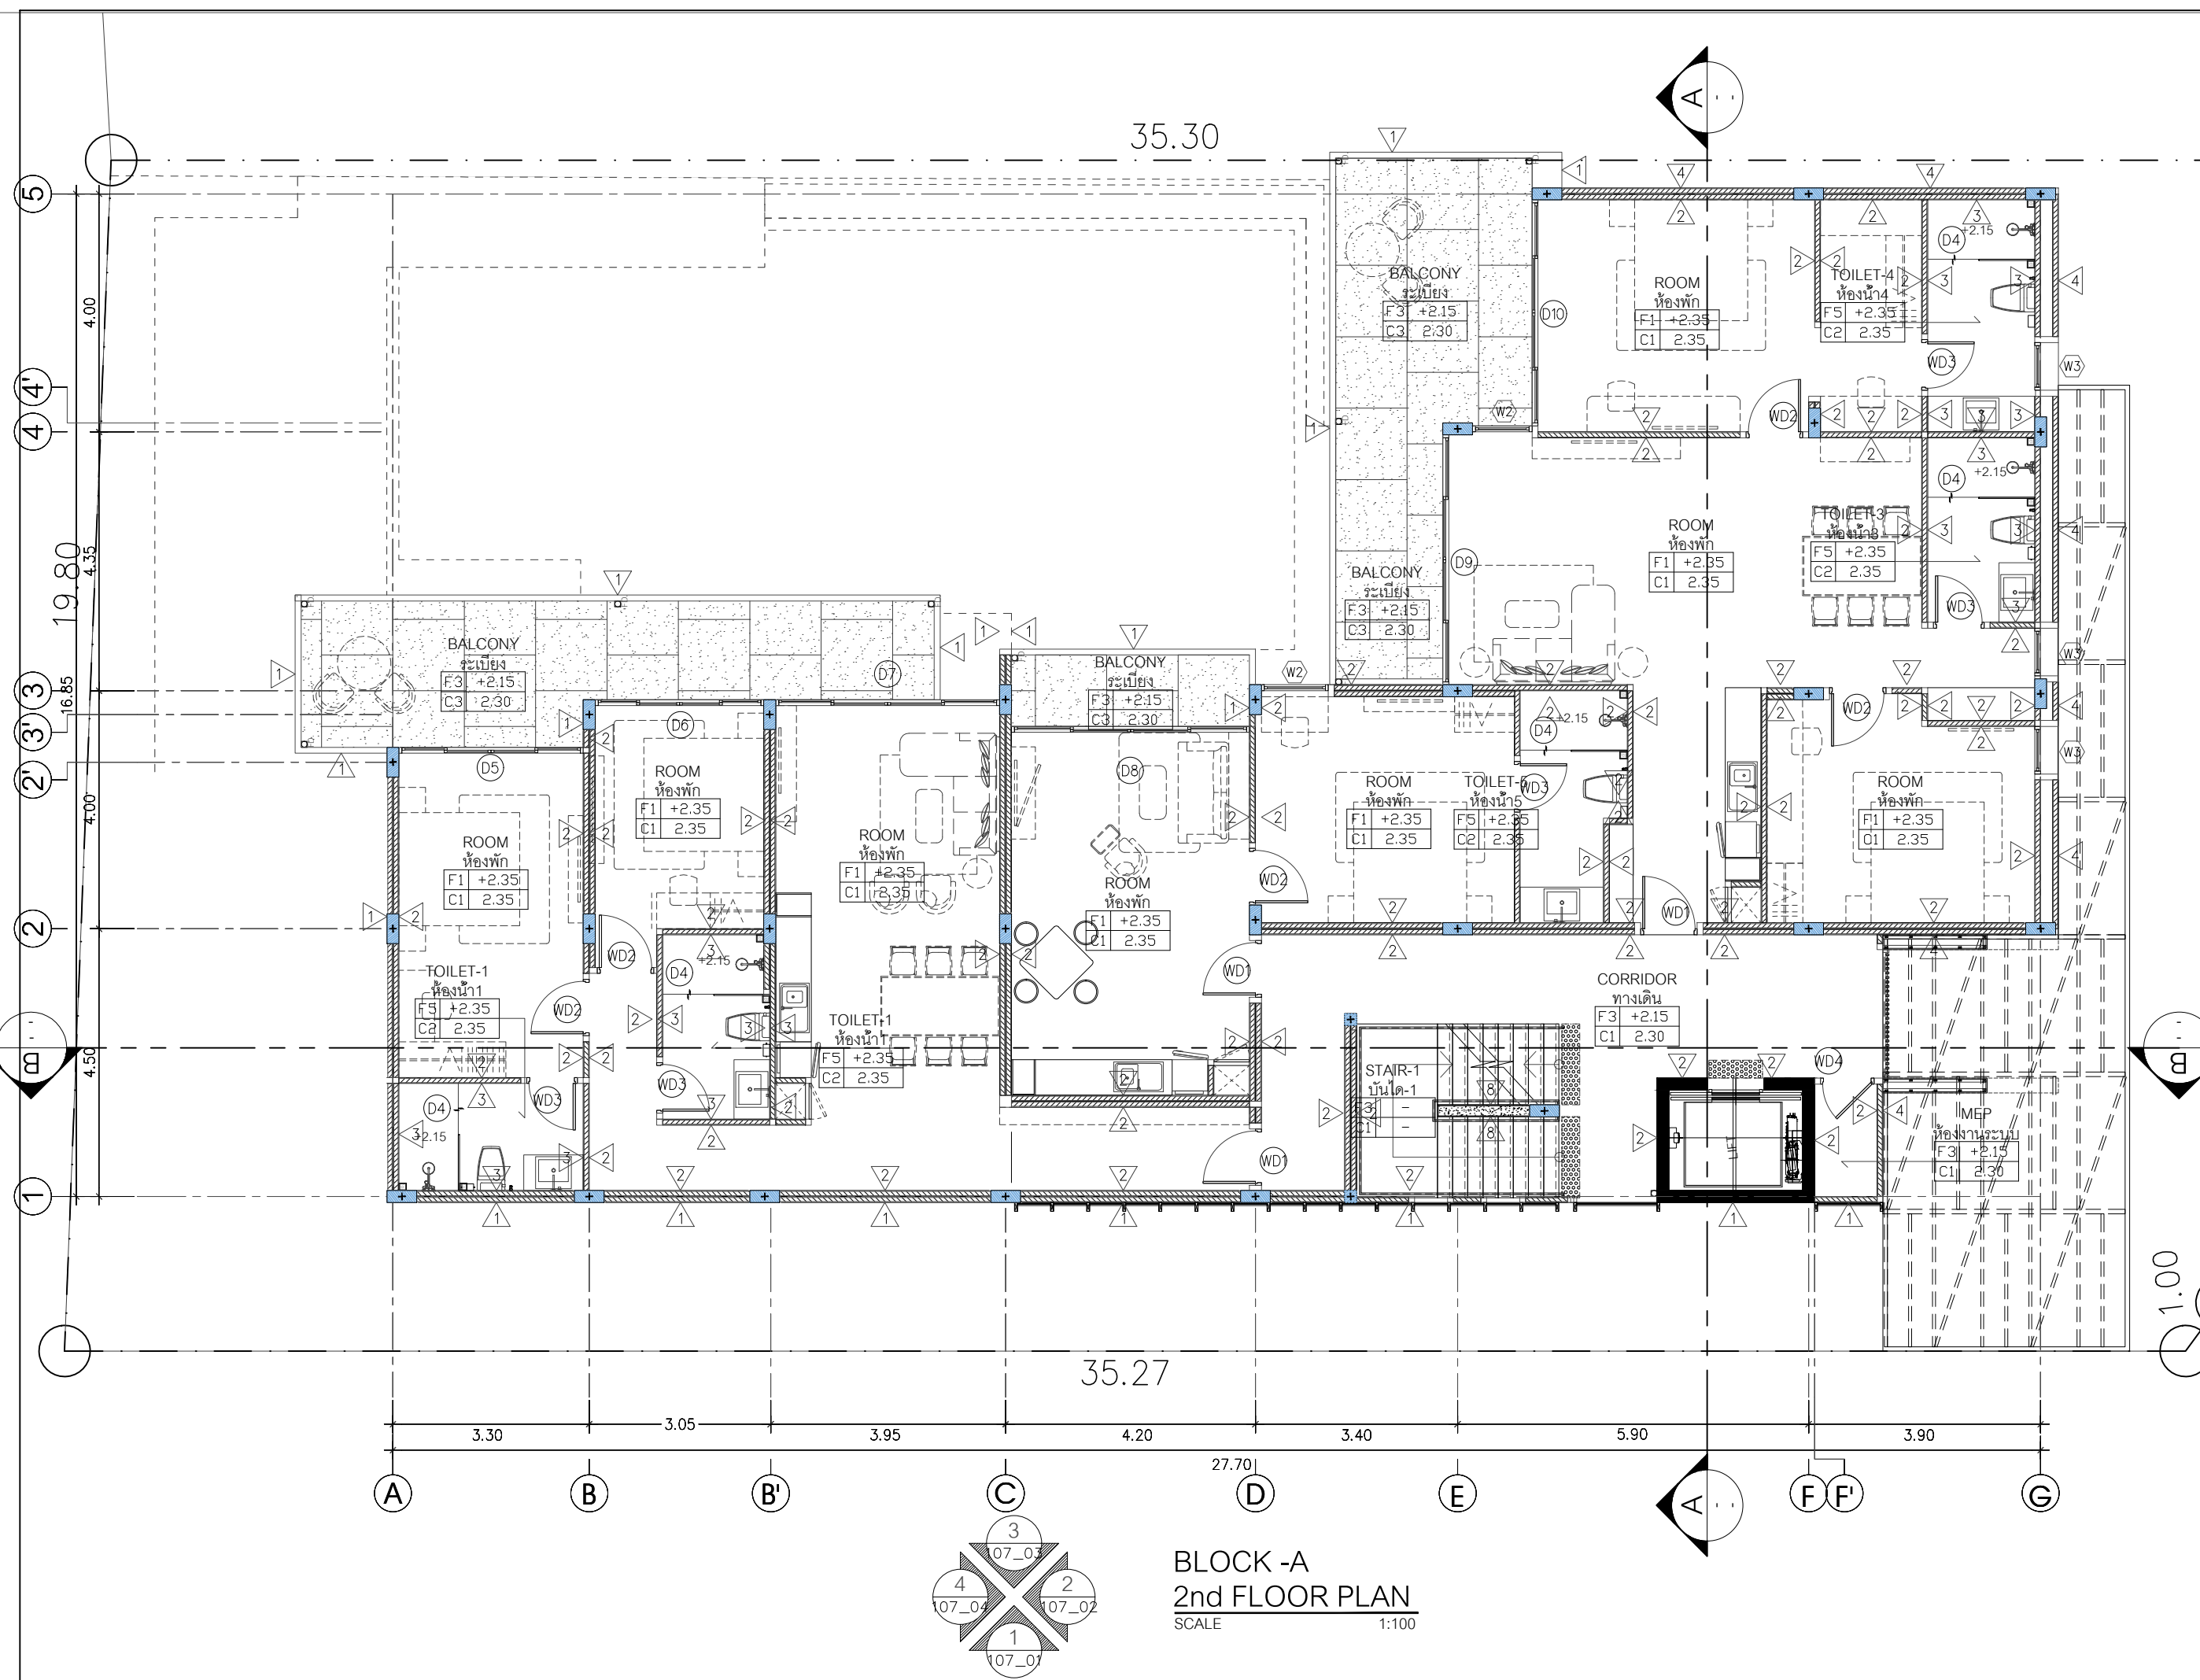


**BLOCK -A**  
**2nd FLOOR PLAN**  
 SCALE 1:100

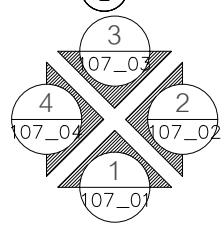

CORAL BEACH OCEAN VIEW RESORT	
BUILDING A	
PROJECT โครงการ : Coral Beach Ocean View Resort Patong	
ศิลปิน ช่างเขียนวิว รีสอร์ท ปาดอง	
PROJECT OWNER เจ้าของโครงการ : บริษัท คอร์ธ บีช โอเชียนวิว รีสอร์ท จำกัด	
SITE สถานที่ตั้ง : ต.ปาดอง อ.กระบุรี จ.พังงา	
DESIGN DIRECTION	สถาปนิกโครงการ
ARCHITECT	สถาปนิก นาย จิรวัฒน์ ประทีป ณ ถลาง ว-สต.663 128/ 134 ม.5 ต.รัษฎา อ.เมือง จ.ภูเก็ต 83000
STRUCTURE ENGINEER	วิศวกรโครงสร้าง นาย โชนน โทษเจริญ สย.9998 17/26 หมู่บ้านสมพรวิลิต ต.ปาดอง อ.เมือง จ.กระบี่ 81000
SYSTEM ENGINEER	วิศวกรไฟฟ้า นายสุทธิพงษ์ จันทวงษ์ ภพท.23477 55/3 หมู่1 ต.เทพกระษัตรี อ.ถลาง จ.ภูเก็ต 83000 วิศวกรสุขาภิบาล นายศรัณย์ วงศ์วิวัฒน์ ภส.821 55/3 หมู่1 ต.เทพกระษัตรี อ.ถลาง จ.ภูเก็ต 83000
รายการแปลง	วันที่
แบบสำหรับ : FOR TENDER	
อาคาร : อาคารพักอาศัยรวม	
ขนาดกระดาษ : A3	
แบบแสดง :	
	2 nd FLOOR PLAN
มาตราส่วน : -	
วันที่ 06.11.2568	
หมายเลขแบบ AR-102	จำนวนแผ่นรวม

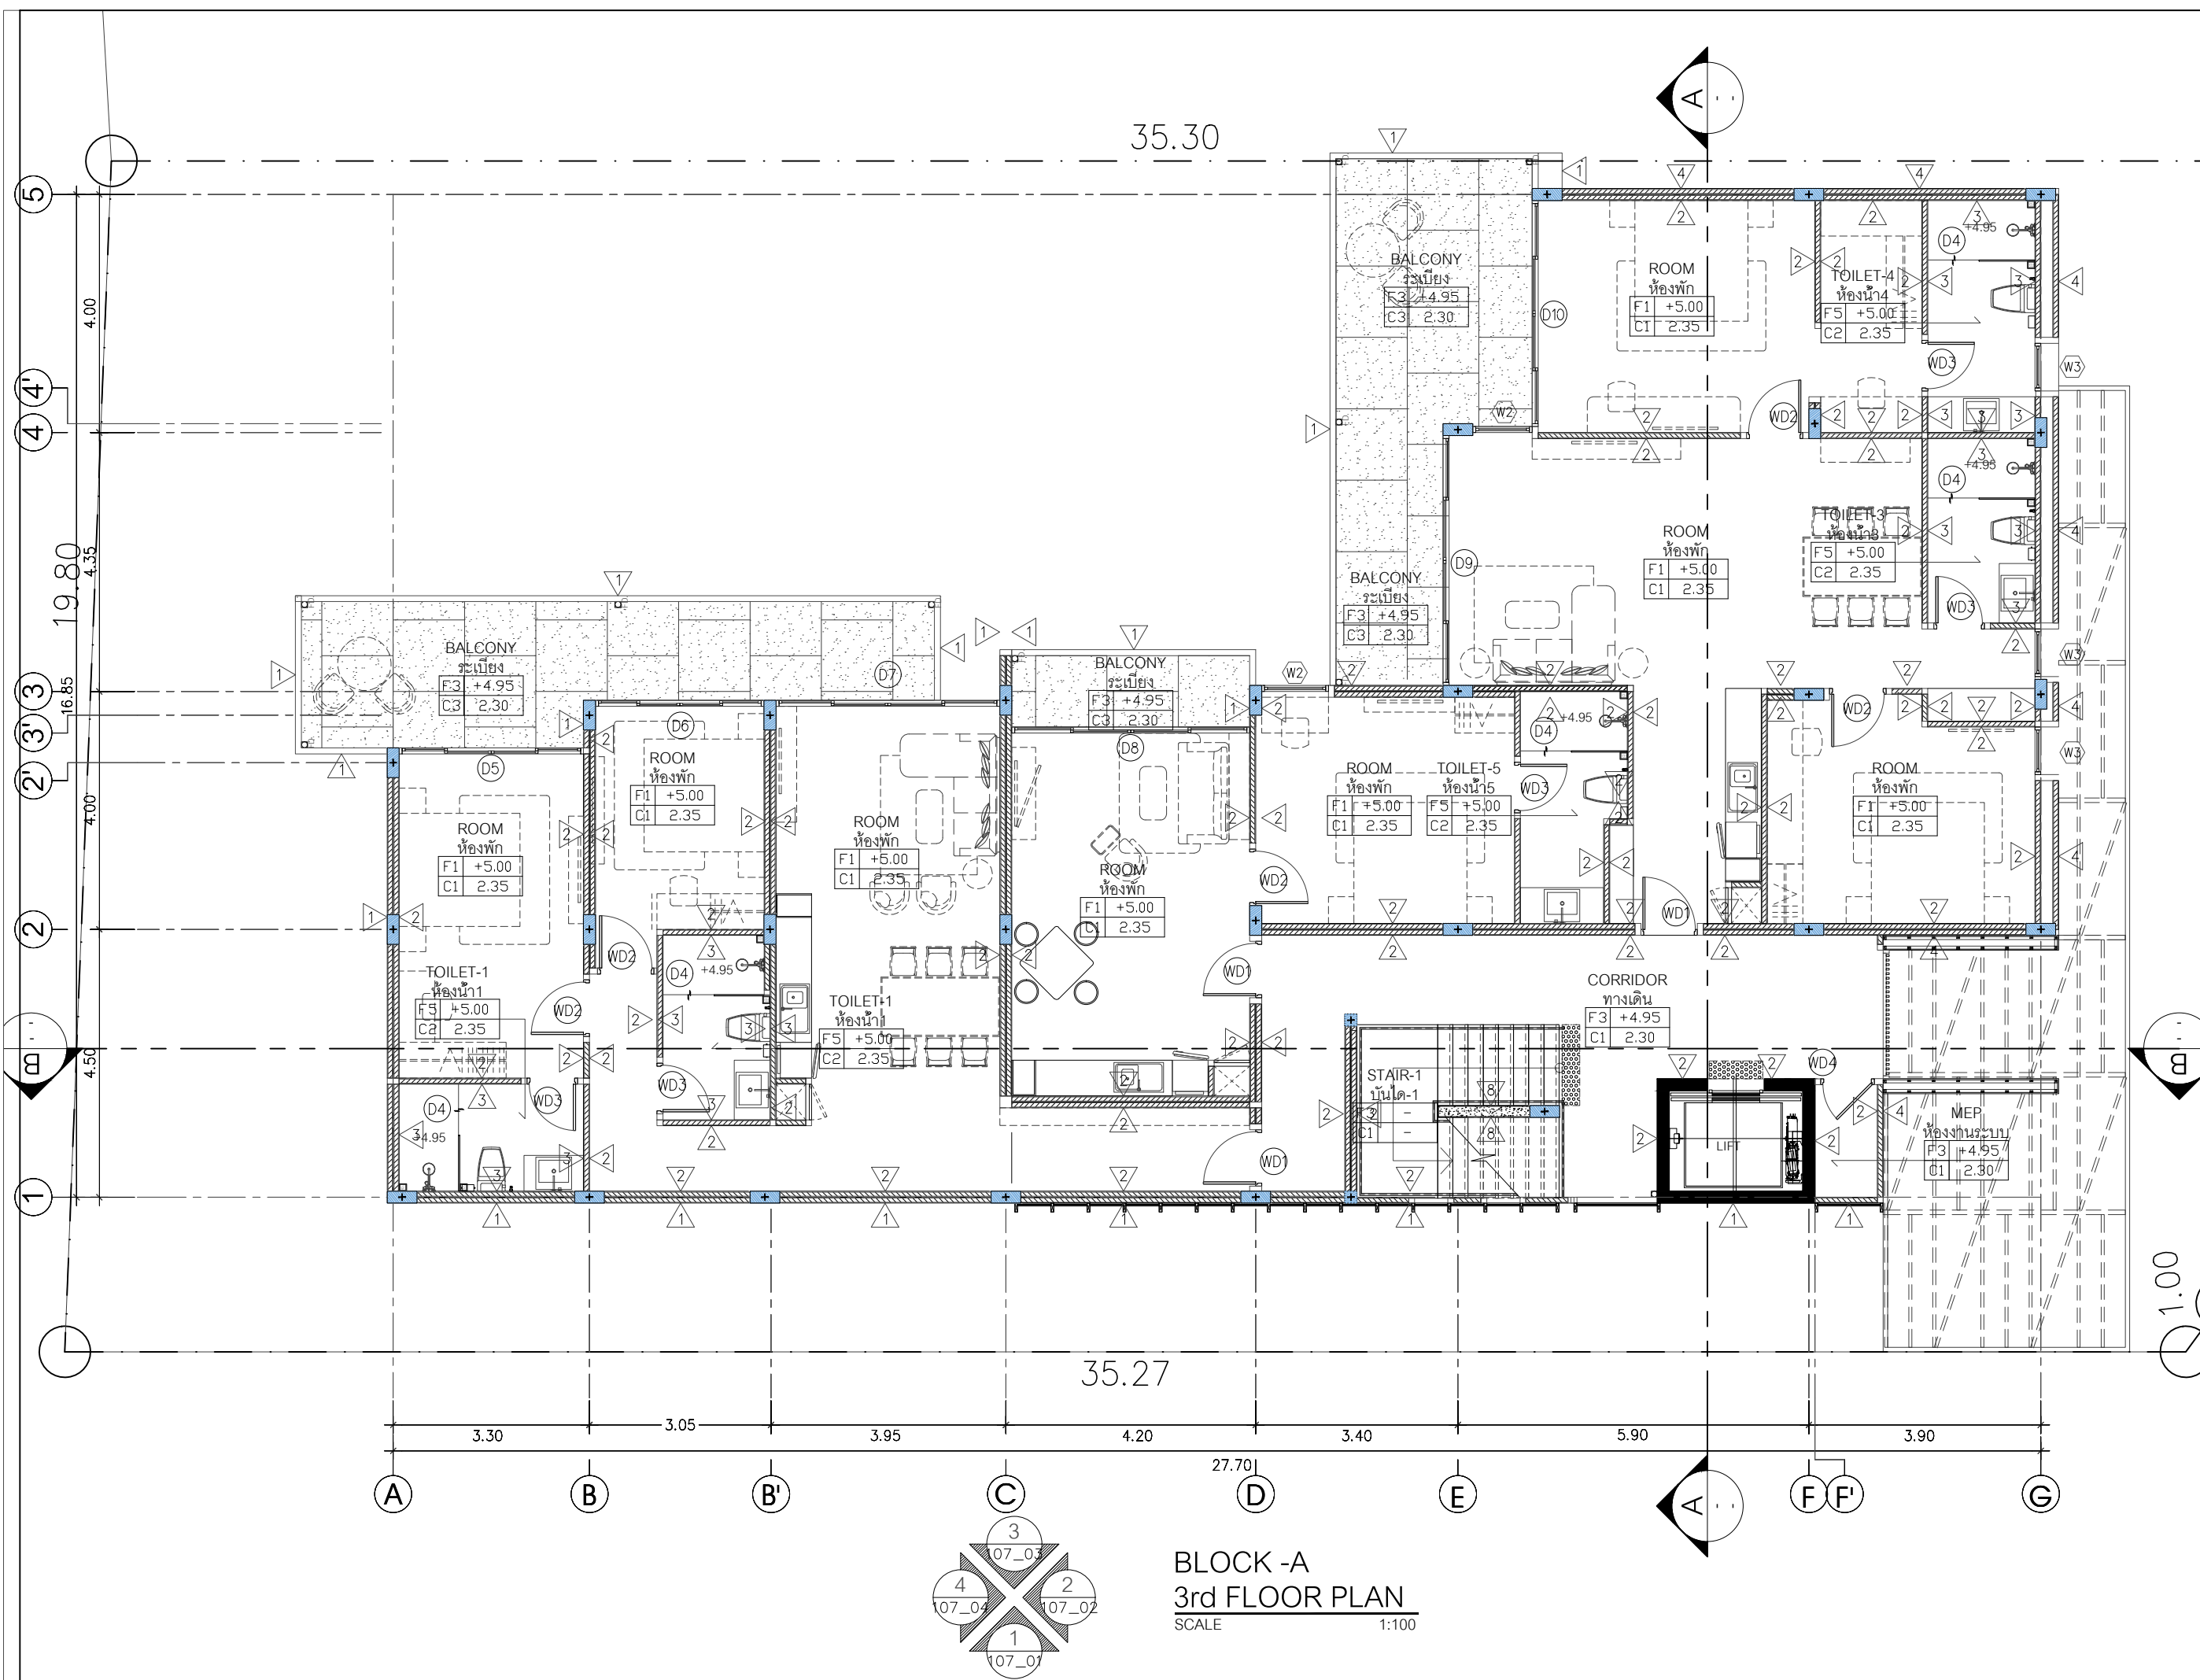


**BLOCK -A**  
**3rd FLOOR PLAN**  
 SCALE 1:100

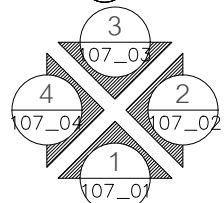

CORAL BEACH OCEAN VIEW RESORT	
BUILDING A	
PROJECT โครงการ : Coral Beach Ocean View Resort Patong	
ศิลปิน ชัย โยเซียม วิฑริศร์ ปาดอง	
PROJECT OWNER เจ้าของโครงการ : บริษัท คอร์ธ บีช โอเซียม วิฑริศร์ จำกัด	
SITE สถานที่ตั้ง : ต.ปาดอง อ.กระบุรี จ.พังงา	
สถาปนิกโครงการ	
สถาปนิก	นาย จิรวัฒน์ ประทีป ณถาวร ว-ต.663 128/134 ม.5 ต.รัษฎา อ.เมือง จ.ภูเก็ต 83000
วิศวกรโครงสร้าง	นาย โชนนุ ไทยเจริญ สย.9998 17/26 หมู่บ้านสมพรพิล ต.ปาดอง อ.เมือง จ.กระบี่ 81000
วิศวกรไฟฟ้า	นายสุทธิพงษ์ จันทร์วงศ์ กฟท.23477 55/3 หมู่1 ต.เทพกระษัตรี อ.ถลาง จ.ภูเก็ต 83000
วิศวกรสุขาภิบาล	นายศรัณย์ วงศ์วิวัฒน์ ภ.ส. 821 55/3 หมู่1 ต.เทพกระษัตรี อ.ถลาง จ.ภูเก็ต 83000
รายการแปลง	วันที่
แบบสำหรับ : FOR TENDER	
อาคาร : อาคารพักอาศัยรวม	
ขนาดกระดาษ : A3	
แบบแสดง :	3 rd FLOOR PLAN
มาตราส่วน :	
วันที่ 06.11.2568	
หมายเลขแบบ AR-103	จำนวนแผ่นรวม



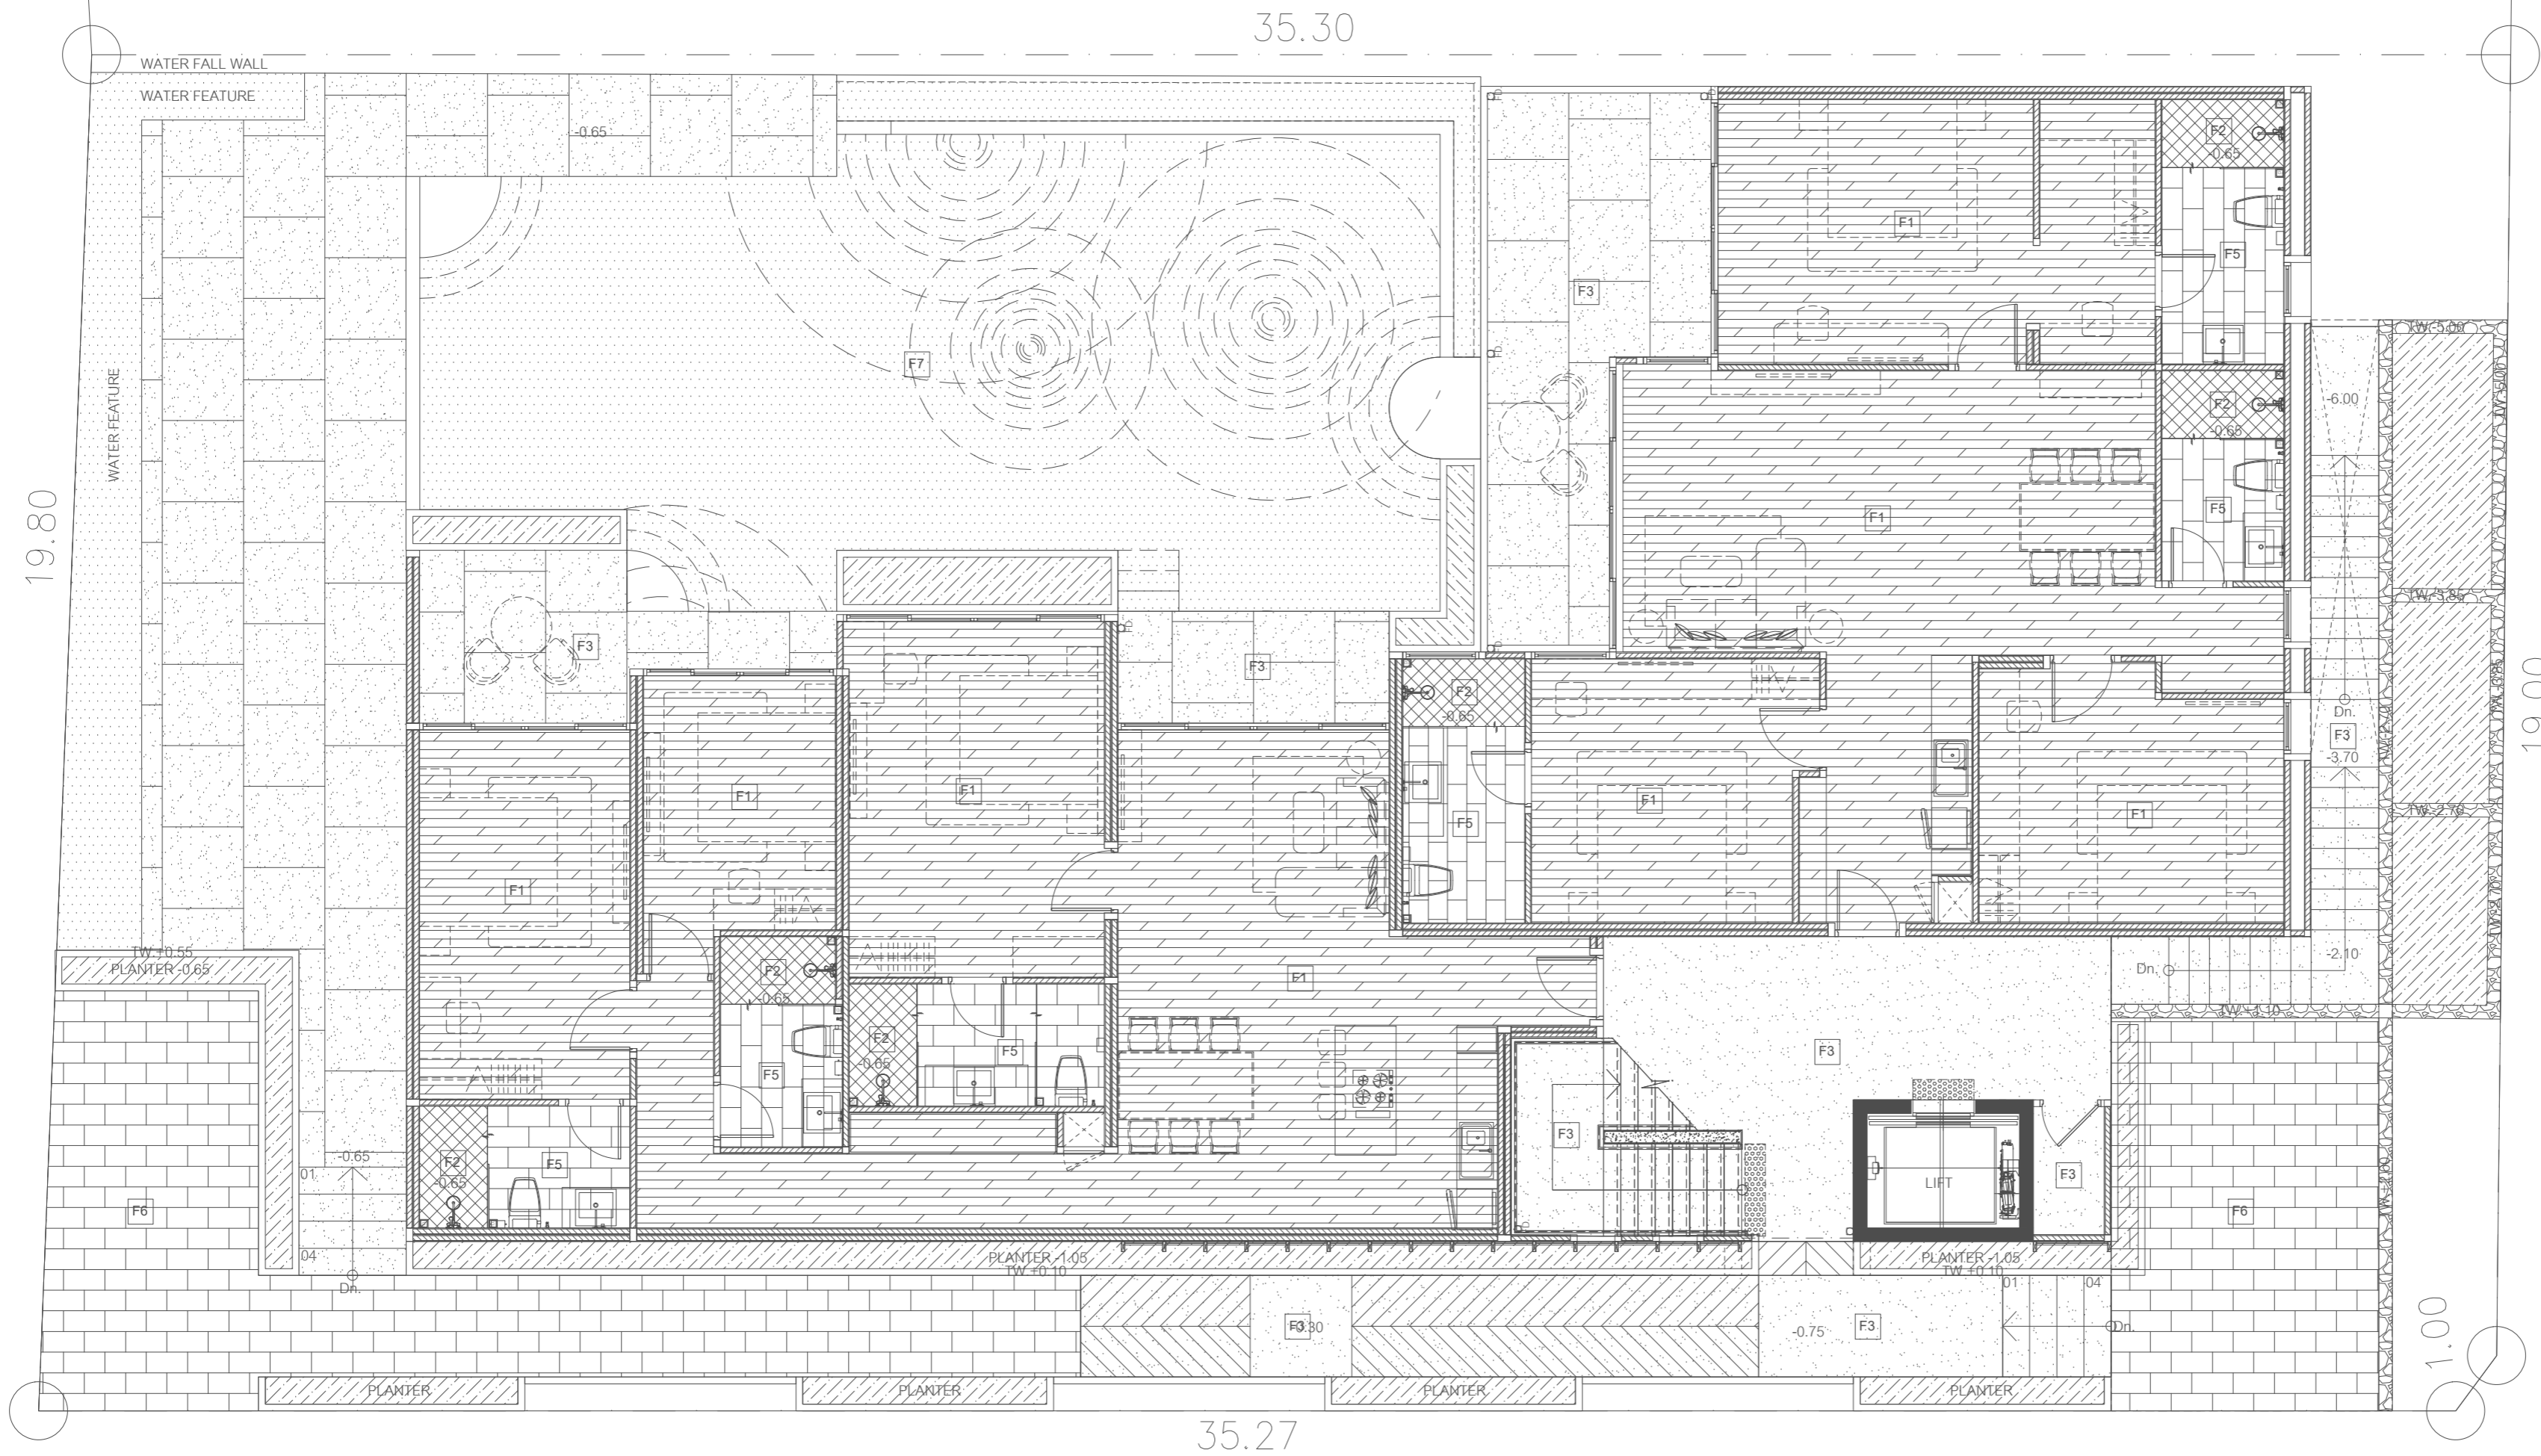

CORAL BEACH OCEAN VIEW RESORT

BUILDING A

PROJECT โครงการ :  
Coral Beach Ocean View Resort Patong  
คอร์รัล บีช โอเชียนวิว รีสอร์ท ปาทอง

PROJECT OWNER เจ้าของโครงการ :  
บริษัท คอร์รัล บีช โอเชียนวิว รีสอร์ท จำกัด

SITE สถานที่ตั้ง :  
ต.ปาทอง อ.กะทู้ จ.ภูเก็ต

DESIGN DIRECTION  
สถาปนิกโครงการ

ARCHITECT  
สถาปนิก  
นาย จีรวัฒน์ ปะระทีป ณ ถลาง ว.ศด.663  
128/ 134 ม.5 ต.วิชิต อ.เมือง จ.ภูเก็ต  
83000

STRUCTURE ENGINEER  
วิศวกรโครงสร้าง  
นาย โชนุน ไทยเจริญ สย.9998  
17/26 หมู่บ้านสหพรอิล ต.ป่าตัน อ.เมือง  
จ.กระบี่ 81000

SYSTEM ENGINEER  
วิศวกรไฟฟ้า  
นายสุทธิพงษ์ จันทวงศ์ ภพท.23477  
55/3 หมู่1 ต.เทพกระษัตรี อ.ถลาง จ.ภูเก็ต  
83000  
วิศวกรสุขาภิบาล  
นายศรันย์ วงศ์วิวัฒน์ ภส. 821  
55/3 หมู่1 ต.เทพกระษัตรี อ.ถลาง จ.ภูเก็ต  
83000

รายการแปลง วันที่

แบบสำหรับ : FOR TENDER

อาคาร : อาคารพักอาศัยรวม

ขนาดกระดาษ : A3

แบบแสดง :  
FLOOR PATTERN PLAN 1st  
แปลนวัสดุผิวพื้นชั้นที่ 1


มาตราส่วน : -

วันที่ 11/6/88

หมายเลขแบบ AR-111 จำนวนแผ่นรวม






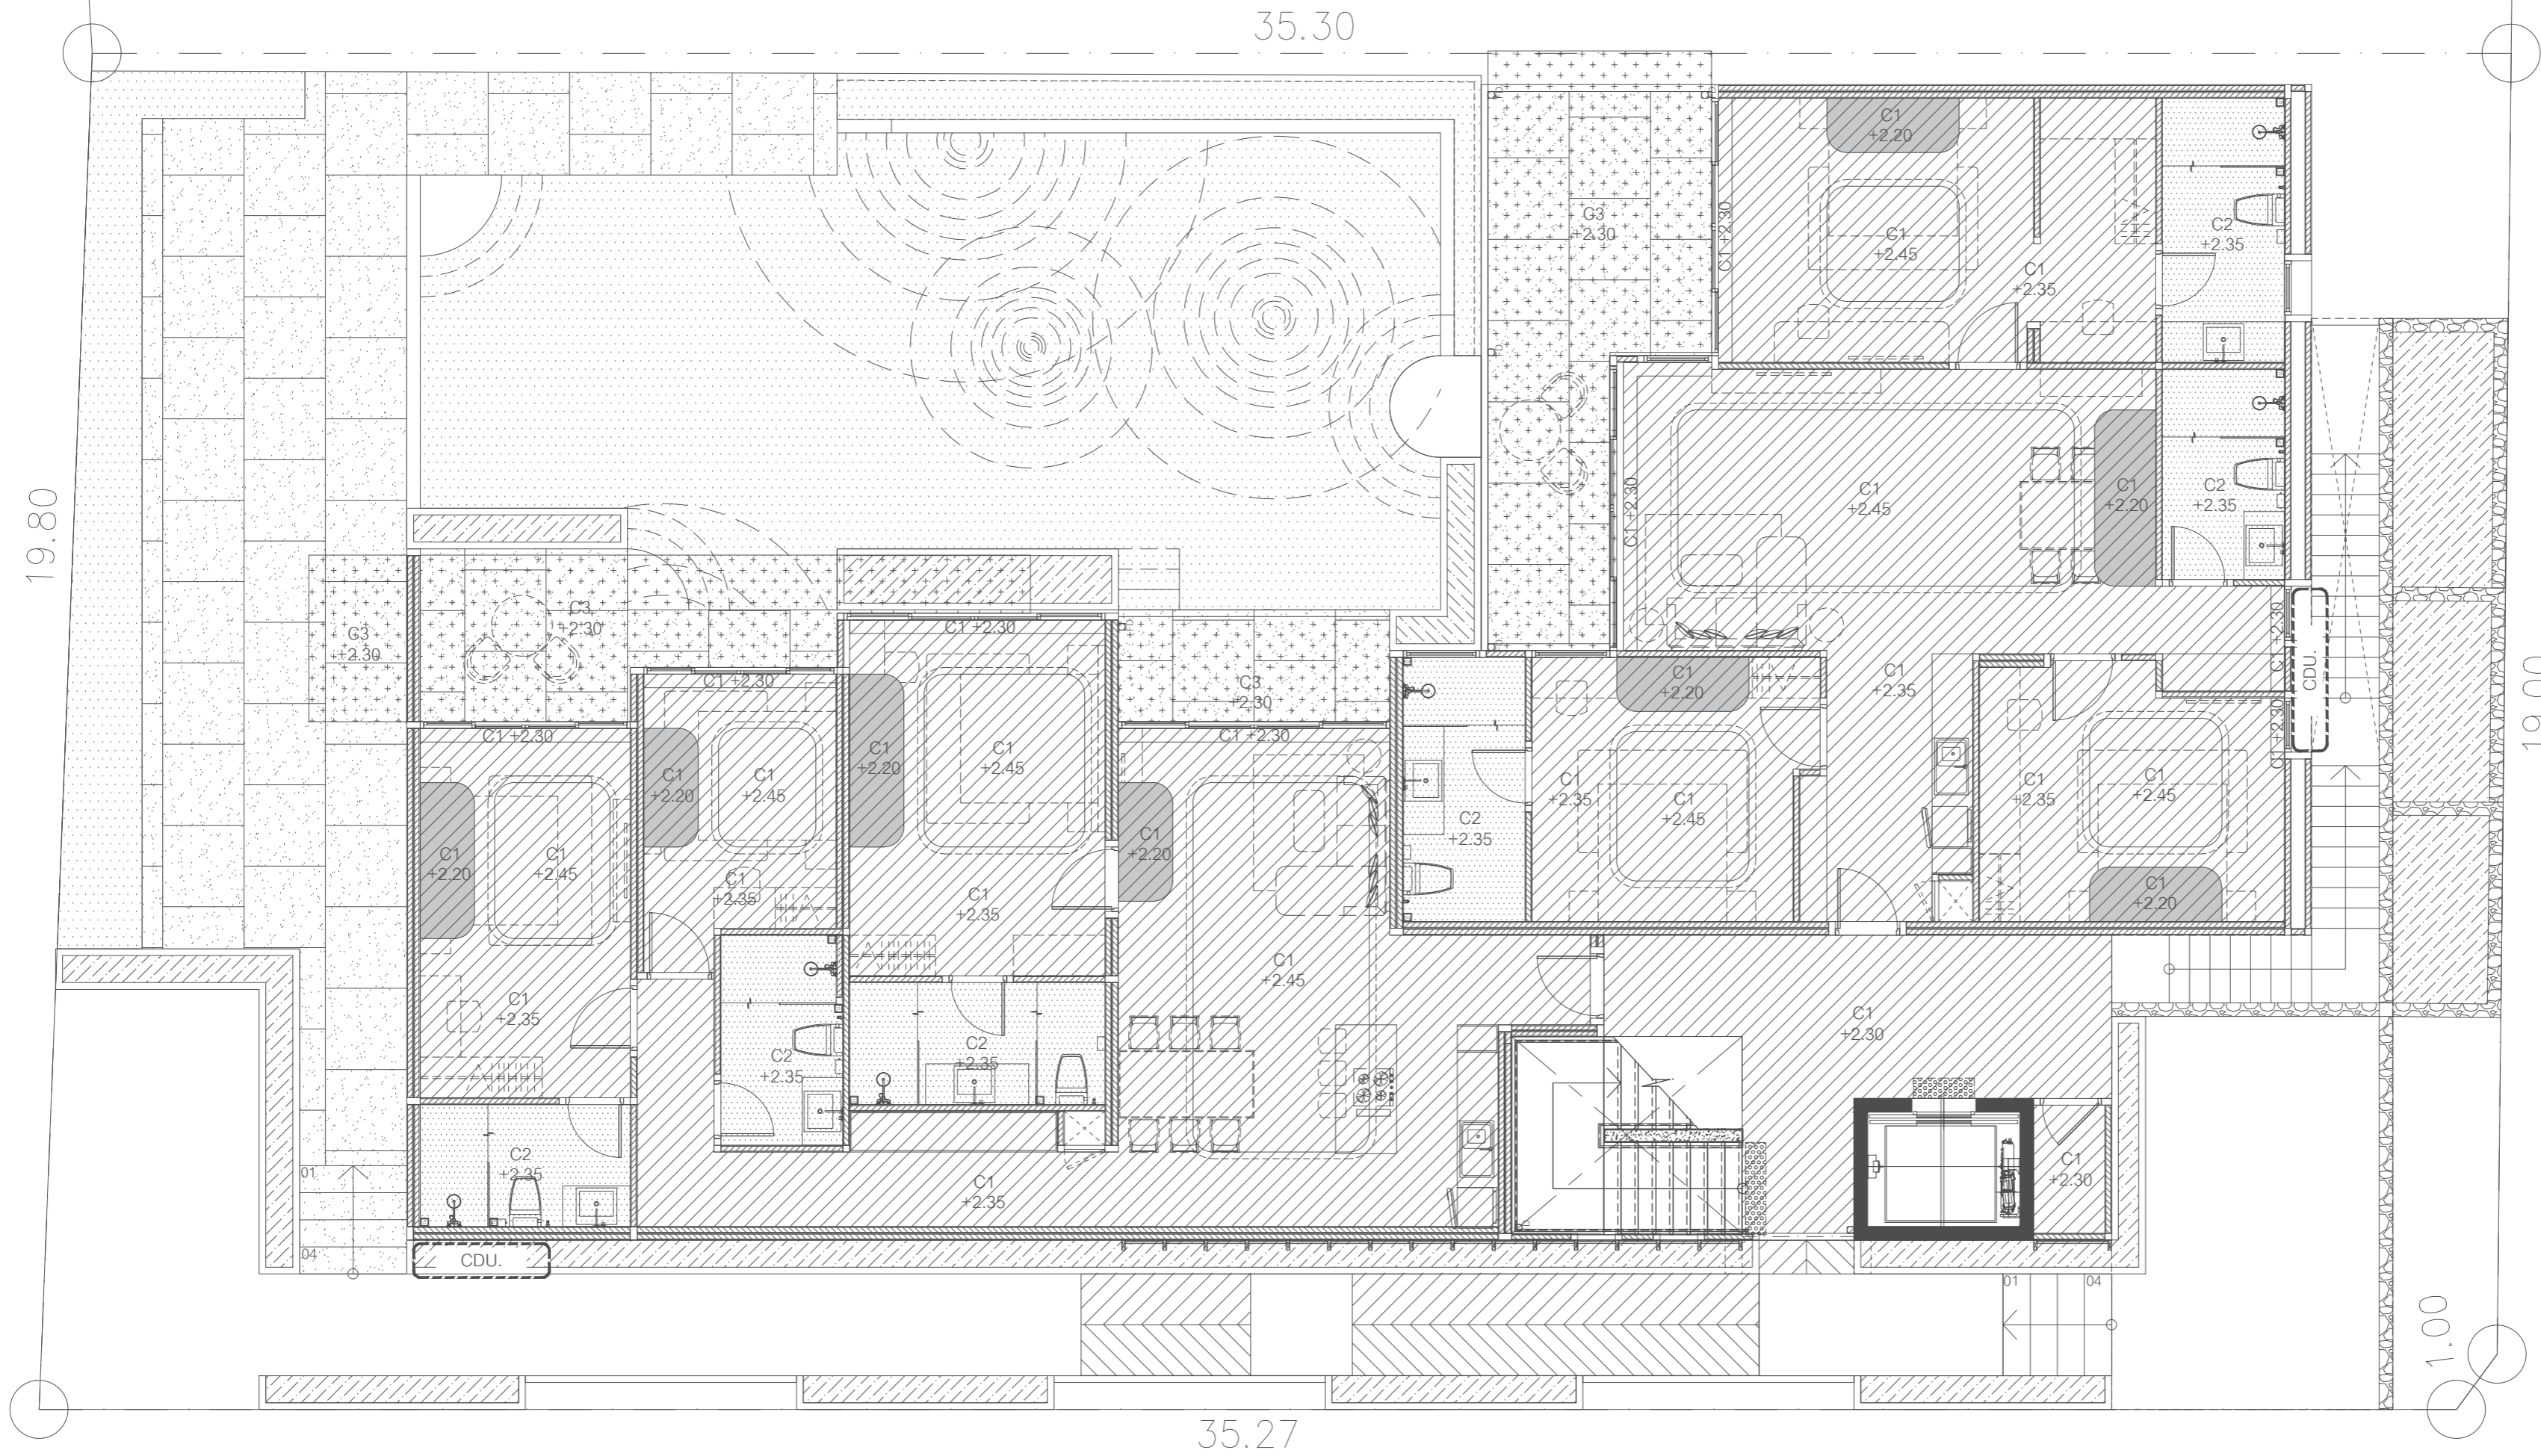


 = AIR CONDITIONING LOCATION

CORAL BEACH OCEAN VIEW RESORT	
BUILDING A	
PROJECT โครงการ Coral Beach Ocean View Resort Patong	
คอร์รัล บีช โอเชียนวิว รีสอร์ท ปาทอง	
PROJECT OWNER เจ้าของโครงการ : บริษัท คอร์รัล บีช โอเชียนวิว รีสอร์ท จำกัด	
SITE สถานที่ตั้ง : ต.ปาทอง อ.กะทู้ จ.ภูเก็ต	
DESIGN DIRECTION	สถาปนิกโครงการ
ARCHITECT	สถาปนิก นาย จิวัฒน์ ประทีป ณ ถลาง ว-สต.663 128/ 134 ม.5 ต.รัษฎา อ.เมือง จ.ภูเก็ต 83000
STRUCTURE ENGINEER	วิศวกรโครงสร้าง นาย ไชยบุญ ไทยเจริญ สย.9998 17/26 หมู่บ้านสหพรชัย ต.ป่าตอง อ.เมือง จ.กระบี่ 81000
SYSTEM ENGINEER	วิศวกรไฟฟ้า นายสุทธิพงษ์ จันทวงศ์ ภพท.23477 55/3 หมู่1 ต.เทพกระษัตรี อ.ถลาง จ.ภูเก็ต 83000 วิศวกรสุขาภิบาล นายศรัณย์ วงศ์วิวัฒน์ ภส. 821 55/3 หมู่1 ต.เทพกระษัตรี อ.ถลาง จ.ภูเก็ต 83000
รายการแปลง	วันที่
แบบสำหรับ : FOR TENDER	
อาคาร : อาคารพักอาศัยรวม	
ขนาดกระดาษ : A3	
แบบแสดง : CEILING PLAN 1st ฝ้าฝ้าเพดาน 1	
มาตรฐาน : -	
วันที่ 11/6/68	จำนวนแผ่นรวม
หมายเลขแบบ AR-121	

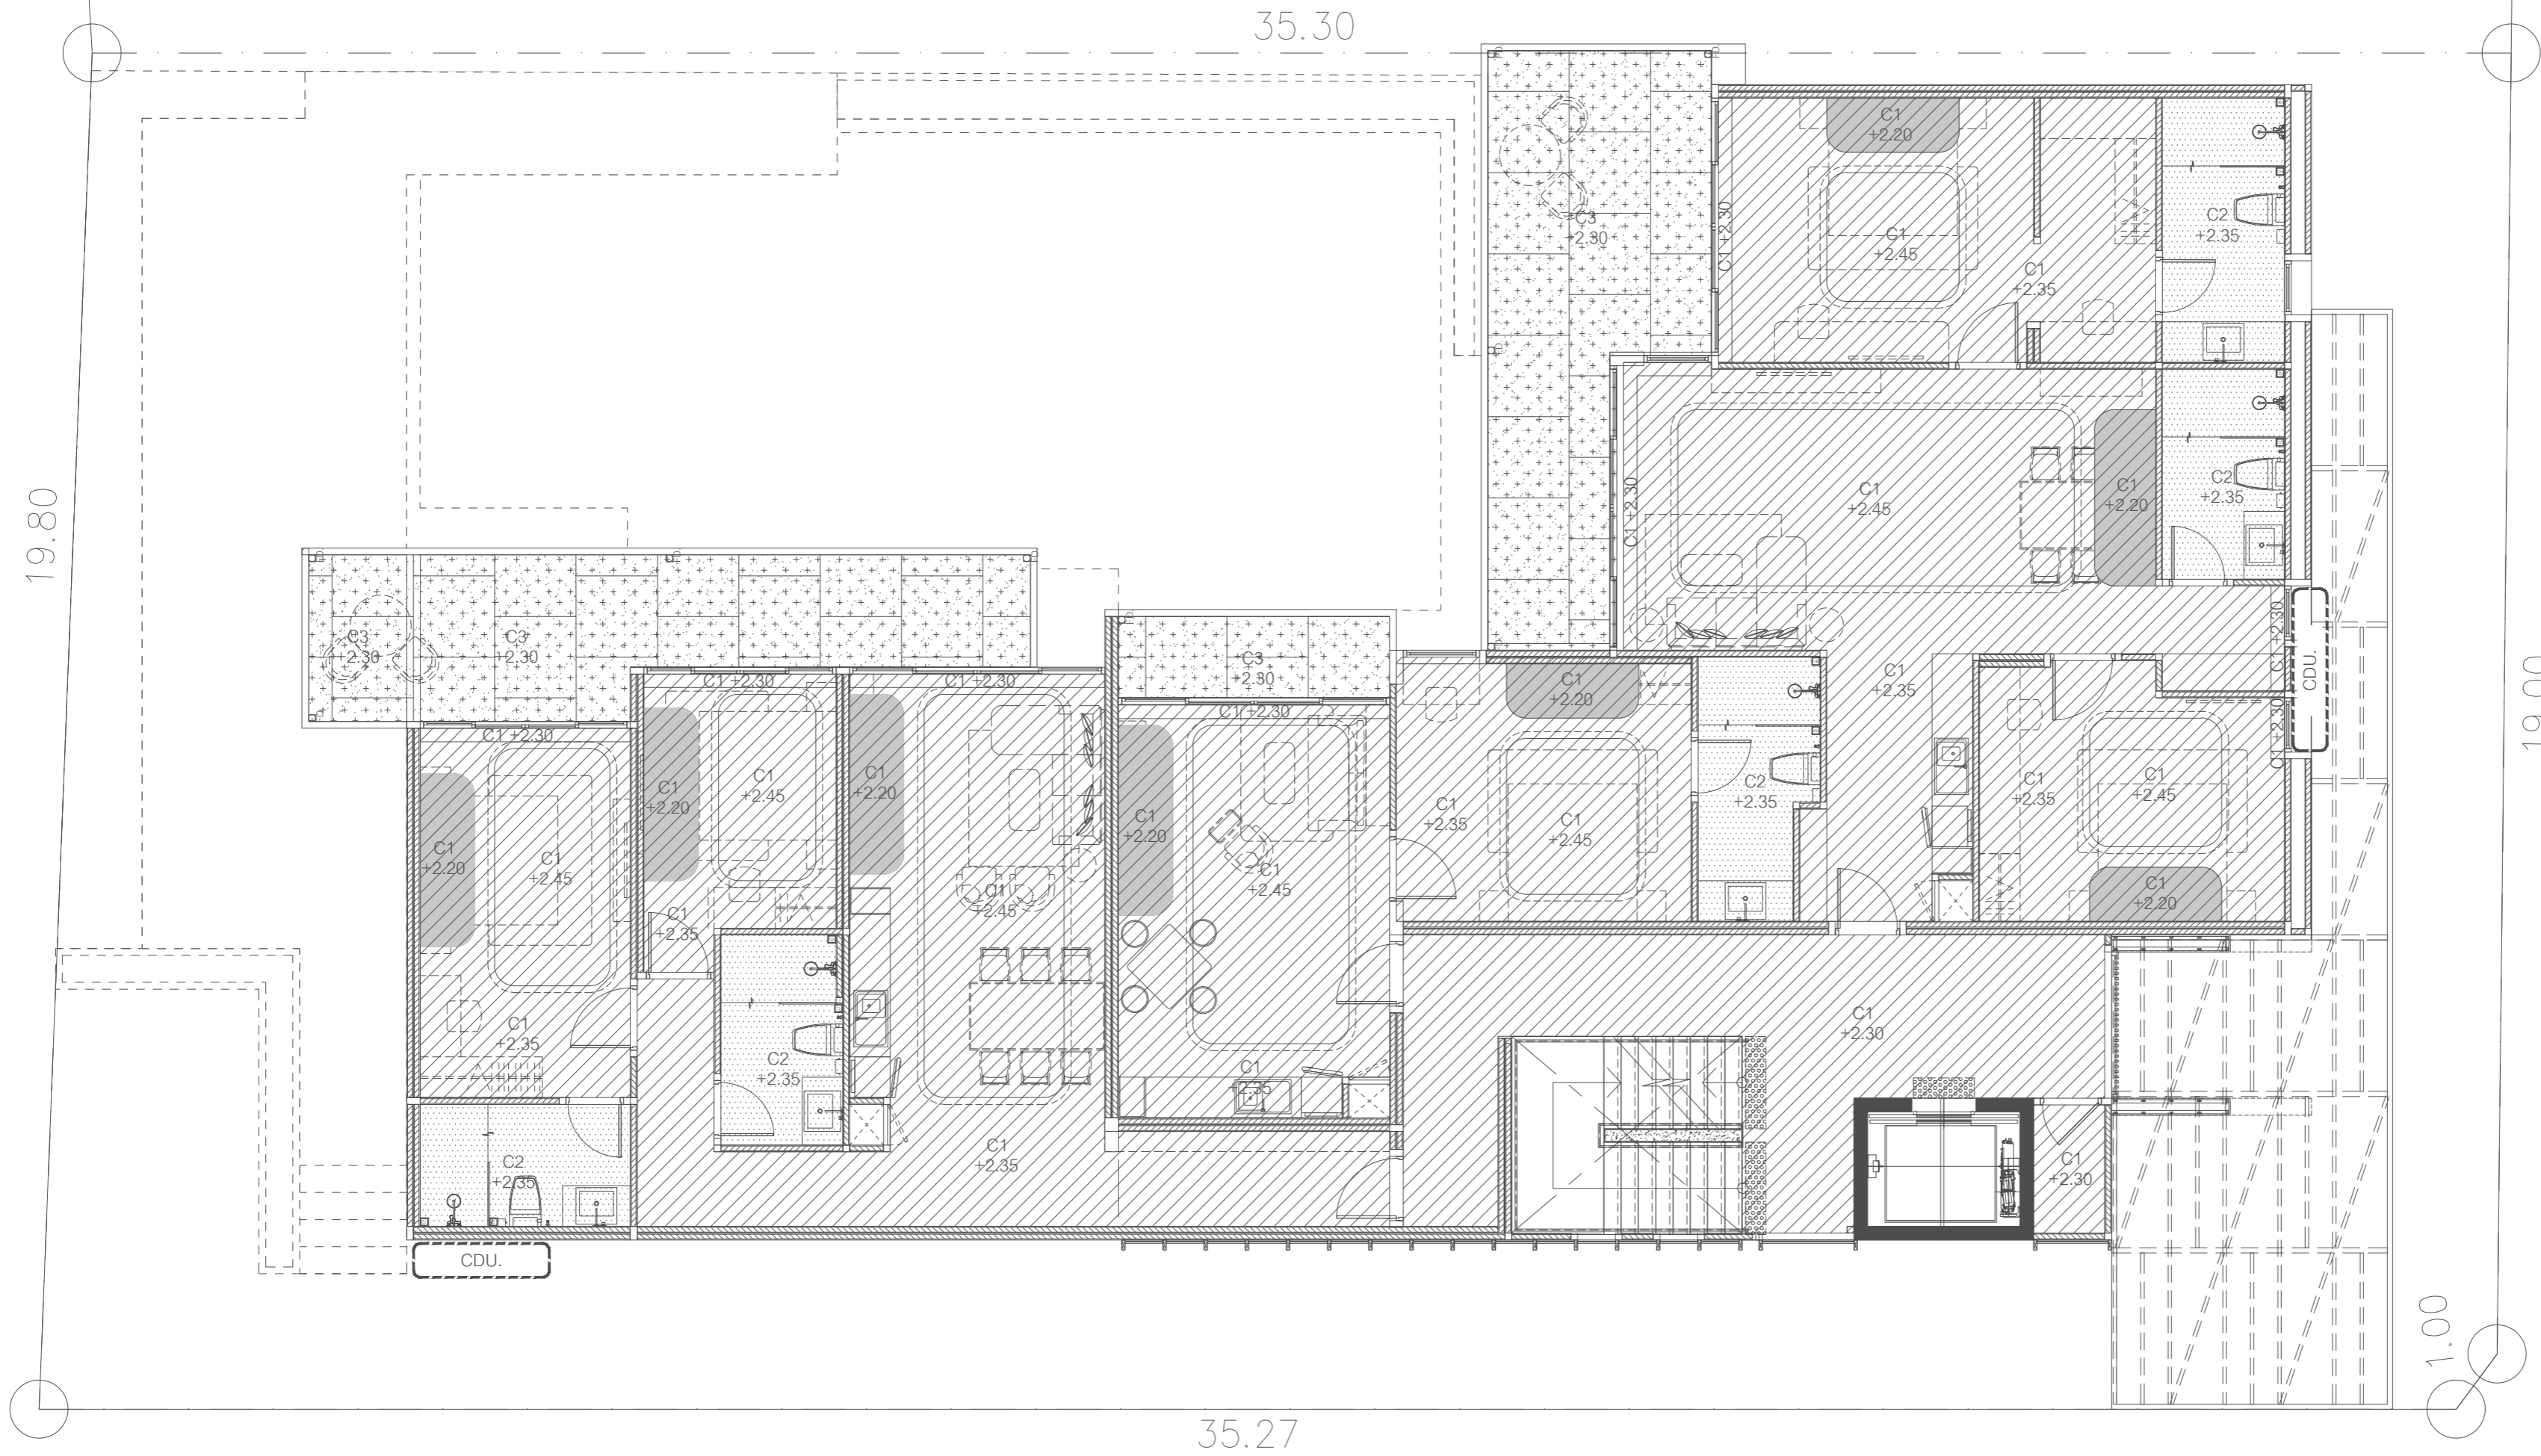


 = AIR CONDITIONING LOCATION

CORAL BEACH OCEAN VIEW RESORT	
BUILDING A	
PROJECT โครงการ	Coral Beach Ocean View Resort Patong
คอร์รัล บีช โอเชียนวิว รีสอร์ท ปาทอง	
PROJECT OWNER เจ้าของโครงการ :	บริษัท คอร์รัล บีช โอเชียนวิว รีสอร์ท จำกัด
SITE สถานที่ตั้ง :	ต.ปาทอง อ.กระบุรี จ.ภูเก็ต
DESIGN DIRECTION	สถาปนิกโครงการ
สถาปนิก	นาย จิวัฒน์ ทรัพย์ น.ต.ถางว.สต.663 128/134 ม.5 ต.รัชฎา อ.เมือง จ.ภูเก็ต 83000
STRUCTURE ENGINEER	วิศวกรโครงสร้าง นาย โชนน ไทยเจริญ สย.9998 17/26 หมู่บ้านสหพรตล ต.ปากน้ำ อ.เมือง จ.กระบี่ 81000
SYSTEM ENGINEER	วิศวกรไฟฟ้า นายสุทธิพงษ์ จันทวงศ์ ภพท.23477 55/3 หมู่1 ต.เทพกระษัตรี อ.ถลาง จ.ภูเก็ต 83000 วิศวกรสุขาภิบาล นายศรัณย์ วงศ์วิวัฒน์ ภส. 821 55/3 หมู่1 ต.เทพกระษัตรี อ.ถลาง จ.ภูเก็ต 83000
รายการแปลง	วันที่
แบบสำหรับ : FOR TENDER	
อาคาร : อาคารพักอาศัยรวม	
ขนาดกระดาษ : A3	
แบบแสดง : CEILING PLAN 2nd ผังฝ้าเพดาน2	
มาตราส่วน : -	
วันที่ 11/6/68	จำนวนแผ่นรวม
หมายเลขแบบ AR-122	

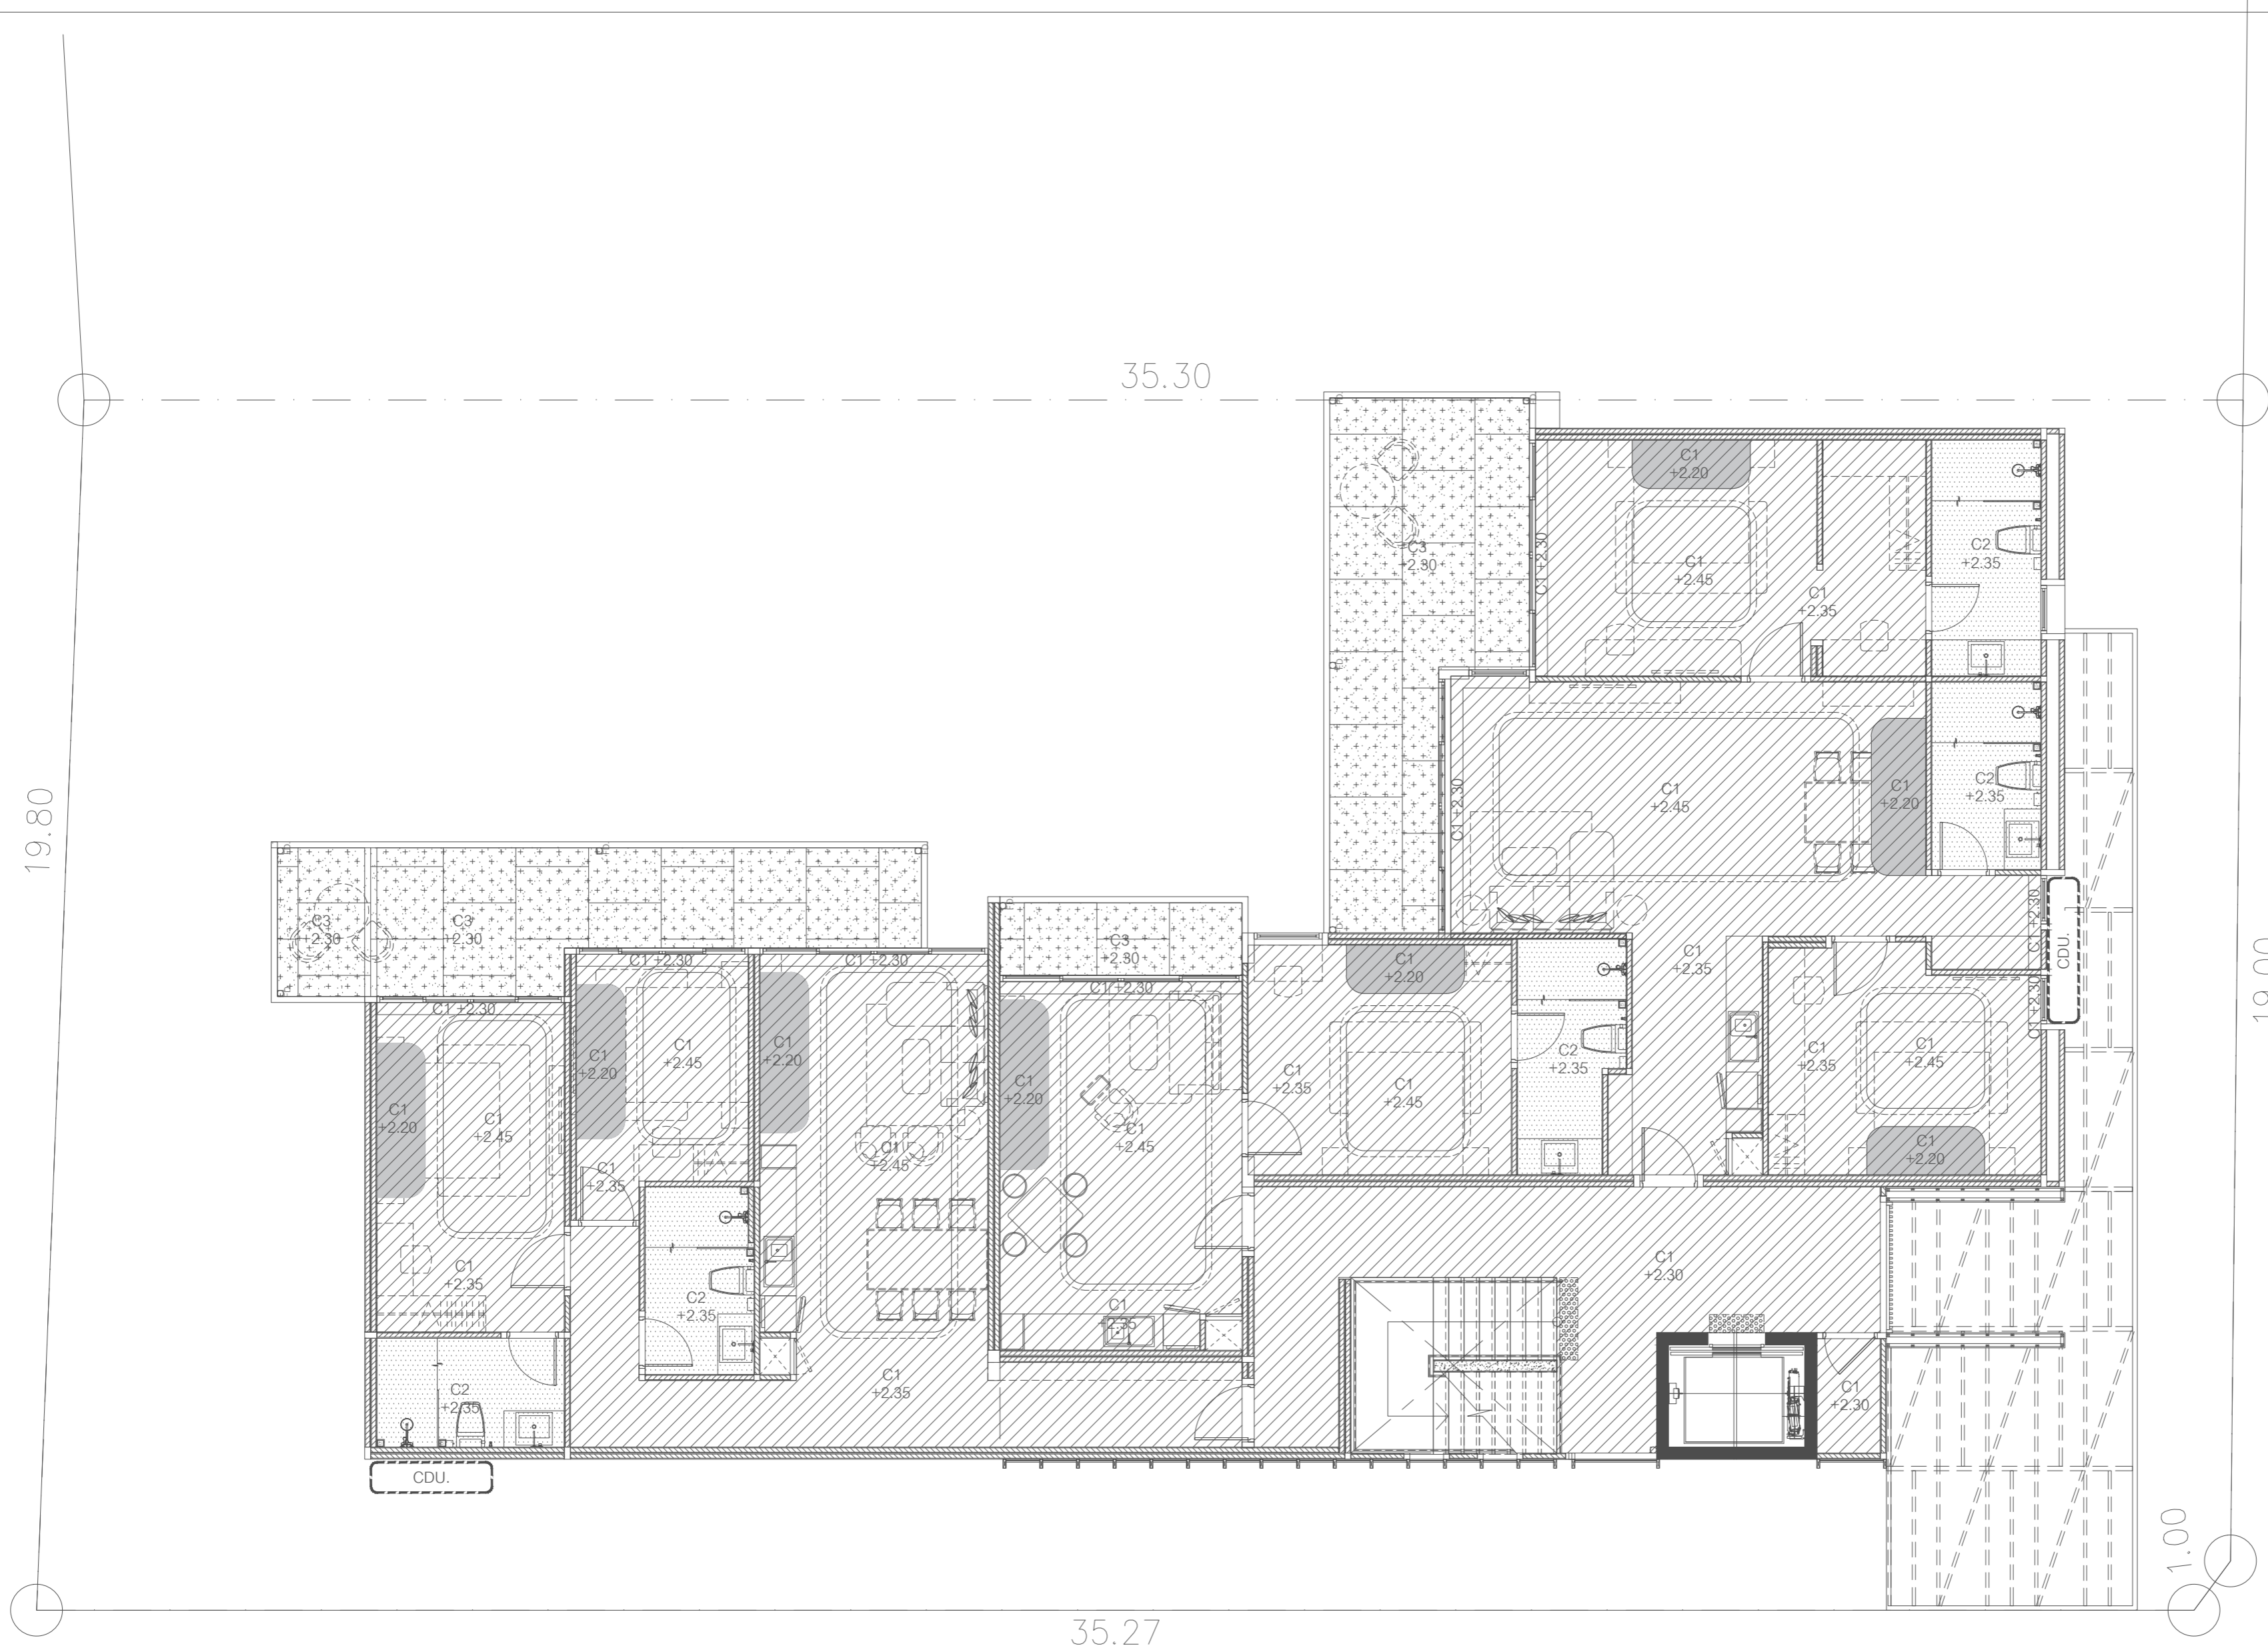


 = AIR CONDITIONING LOCATION


CORAL BEACH OCEAN VIEW RESORT	
BUILDING A	
PROJECT โครงการ	Coral Beach Ocean View Resort Patong
บริษัท บริษัท โยเซี่ยน วิว รีสอร์ท ปาทอง	
PROJECT OWNER เจ้าของโครงการ	บริษัท โยเซี่ยน วิว รีสอร์ท จำกัด
SITE สถานที่ตั้ง	ต.ปาทอง อ.กะรน จ.ภูเก็ต
DESIGN DIRECTION	สถาปนิกโครงการ
ARCHITECT	สถาปนิก นาย จิวัฒน์ ประทีป ณ ถลาง ว-สถ.663 128/ 134 ม.5 ต.รัษฎา อ.เมือง จ.ภูเก็ต 83000
STRUCTURE ENGINEER	วิศวกรโครงสร้าง นาย โสภณ ไทยเจริญ สย.9998 17/26 หมู่บ้านสมพรสิทธิ์ ต.ป่าตัน อ.เมือง จ.กระบี่ 81000
SYSTEM ENGINEER	วิศวกรไฟฟ้า นายสุทธิพงษ์ จันทวงศ์ ภฟก.23477 55/3 หมู่ 1 ต.เทพกระษัตรี อ.ถลาง จ.ภูเก็ต 83000 วิศวกรสุขาภิบาล นายศรันย์ วงศ์วิวัฒน์ ภส. 821 55/3 หมู่ 1 ต.เทพกระษัตรี อ.ถลาง จ.ภูเก็ต 83000
รายการแปลง	วันที่
แบบสำหรับ : FOR TENDER	
อาคาร : อาคารพักอาศัยรวม	
ขนาดกระดาษ : A3	
แบบแสดง : CEILING PLAN 3rd ฝั่งฟ้าเพดาน3	
มาตราส่วน : -	
วันที่ 11/6/68	
หมายเลขแบบ AR-123	จำนวนแผ่นรวม

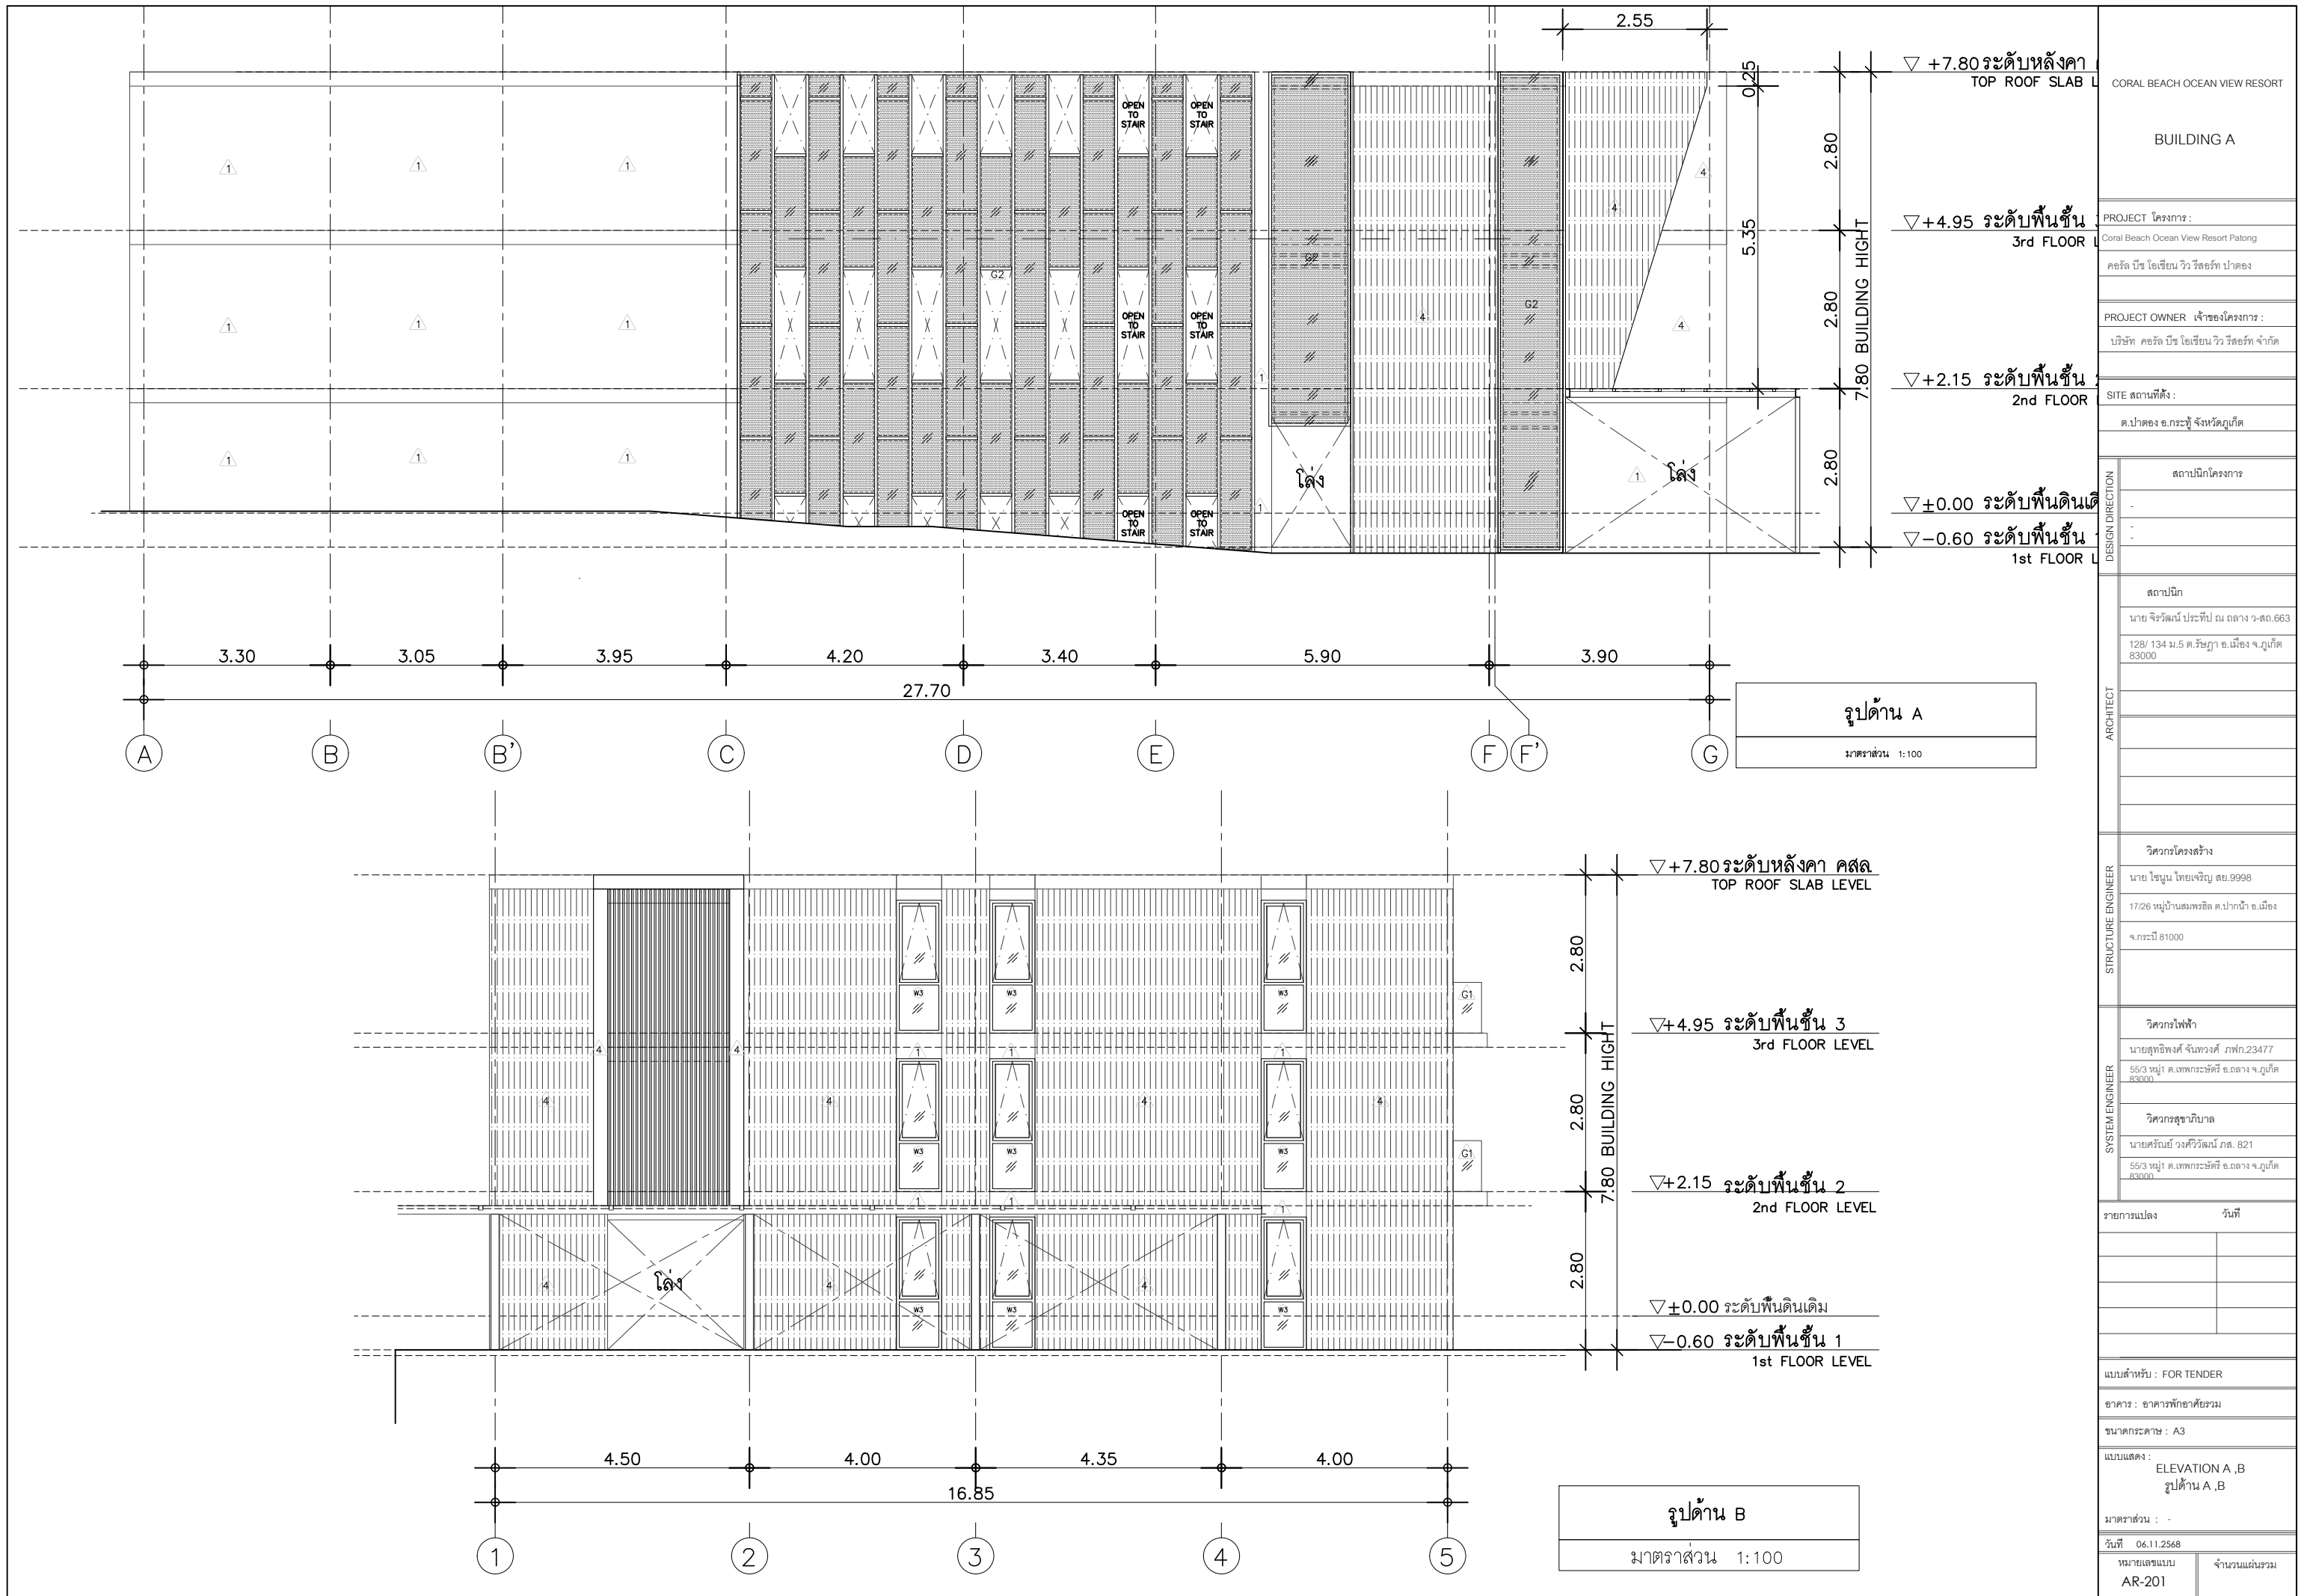


CORAL BEACH OCEAN VIEW RESORT	
BUILDING A	
PROJECT โครงการ :	Coral Beach Ocean View Resort Patong
บริษัท บริษัท โอเชียนวิว รีสอร์ท จำกัด	
PROJECT OWNER เจ้าของโครงการ :	บริษัท โอเชียนวิว รีสอร์ท จำกัด
SITE สถานที่ตั้ง :	ต.ป่าตอง อ.กะทู้ จ.ภูเก็ต
สถาปนิกโครงการ	
สถาปนิก	นาย จิรวัฒน์ ประทีป ณ ถลาง ว-สท.663
ARCHITECT	128/134 ม.5 ต.รัษฎา อ.เมือง จ.ภูเก็ต 83000
วิศวกรโครงสร้าง	นาย ไชยคุณ ไทยเจริญ สย.9998
STRUCTURE ENGINEER	17/26 หมู่บ้านสหพรตต ต.ป่าตอง อ.เมือง จ.ภูเก็ต 81000
วิศวกรไฟฟ้า	นายสุทธิพงษ์ จันทร์ทอง กพท.23477
SYSTEM ENGINEER	55/3 หมู่1 ต.เทพกระษัตรี อ.ถลาง จ.ภูเก็ต 83000
วิศวกรสุขาภิบาล	นายศรัณย์ วงศ์วิวัฒน์ กส. 821
	55/3 หมู่1 ต.เทพกระษัตรี อ.ถลาง จ.ภูเก็ต 83000
รายการแปลง	วันที่
แบบสำหรับ : FOR TENDER	
อาคาร : อาคารพักอาศัยรวม	
ขนาดกระดาษ : A3	
แบบแสดง :	ELEVATION A , B
	รูปด้าน A , B
มาตราส่วน : -	
วันที่ 06.11.2568	
หมายเลขแบบ AR-201	จำนวนแผ่นรวม

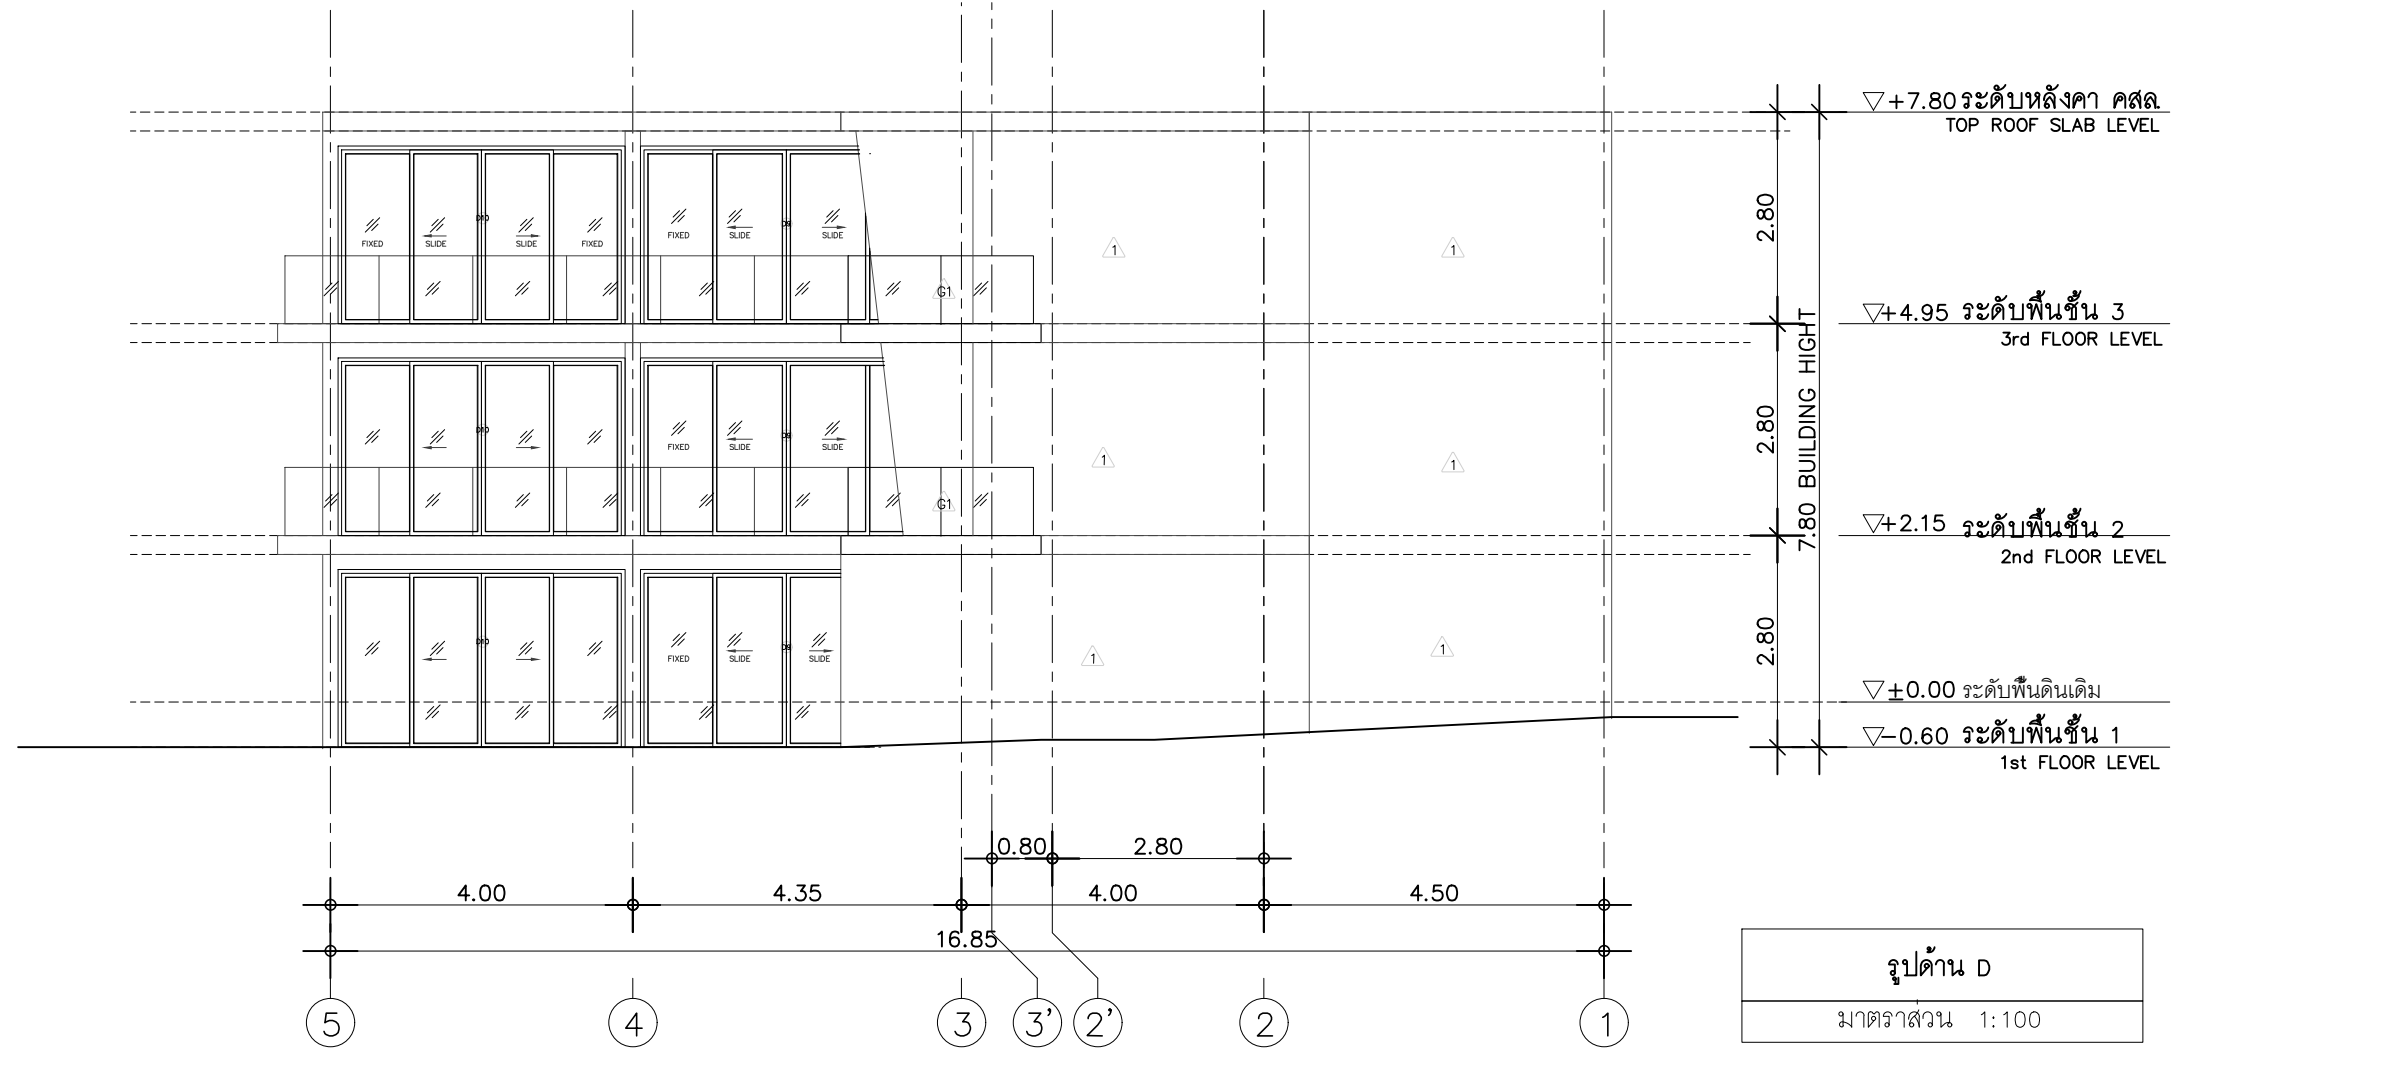

CORAL BEACH OCEAN VIEW RESORT	
BUILDING A	
PROJECT โครงการ : Coral Beach Ocean View Resort Patong	
บริษัท โยเซี่ยน วิว รีสอร์ท ปาทอง	
PROJECT OWNER เจ้าของโครงการ : บริษัท โยเซี่ยน วิว รีสอร์ท จำกัด	
SITE สถานที่ตั้ง : ต.ปาทอง อ.กระบุรี จ.ภูเก็ต	
DESIGN DIRECTION	สถาปนิกโครงการ
	-
ARCHITECT	สถาปนิก
	นาย จิรวัฒน์ ประทีป ณ ถลาง ว-สท.663
	128/ 134 ม.5 ต.รัษฎา อ.เมือง จ.ภูเก็ต 83000
	-
STRUCTURE ENGINEER	วิศวกรโครงสร้าง
	นาย ไชยuhn ไทยเจริญ สย.9998
	17/26 หมู่บ้านสหพรต อ.ปาทอง อ.เมือง จ.ภูเก็ต 81000
SYSTEM ENGINEER	วิศวกรไฟฟ้า
	นายสุทธิพงษ์ จันทวงศ์ ภทศ.23477
	55/3 หมู่1 ต.เทพกระษัตรี อ.ถลาง จ.ภูเก็ต 83000
SYSTEM ENGINEER	วิศวกรสุขาภิบาล
	นายศรีวัฒน์ วงศ์วิวัฒน์ ภส. 821
SYSTEM ENGINEER	55/3 หมู่1 ต.เทพกระษัตรี อ.ถลาง จ.ภูเก็ต 83000
	รายการแปลง
แบบสำหรับ : FOR TENDER	
อาคาร : อาคารพักอาศัยรวม	
ขนาดกระดาษ : A3	
แบบแสดง : ELEVATION C, D	
รูปด้าน C, D	
มาตราส่วน : -	
วันที่ 06.11.2568	
หมายเลขแบบ AR-202	จำนวนแผ่นรวม

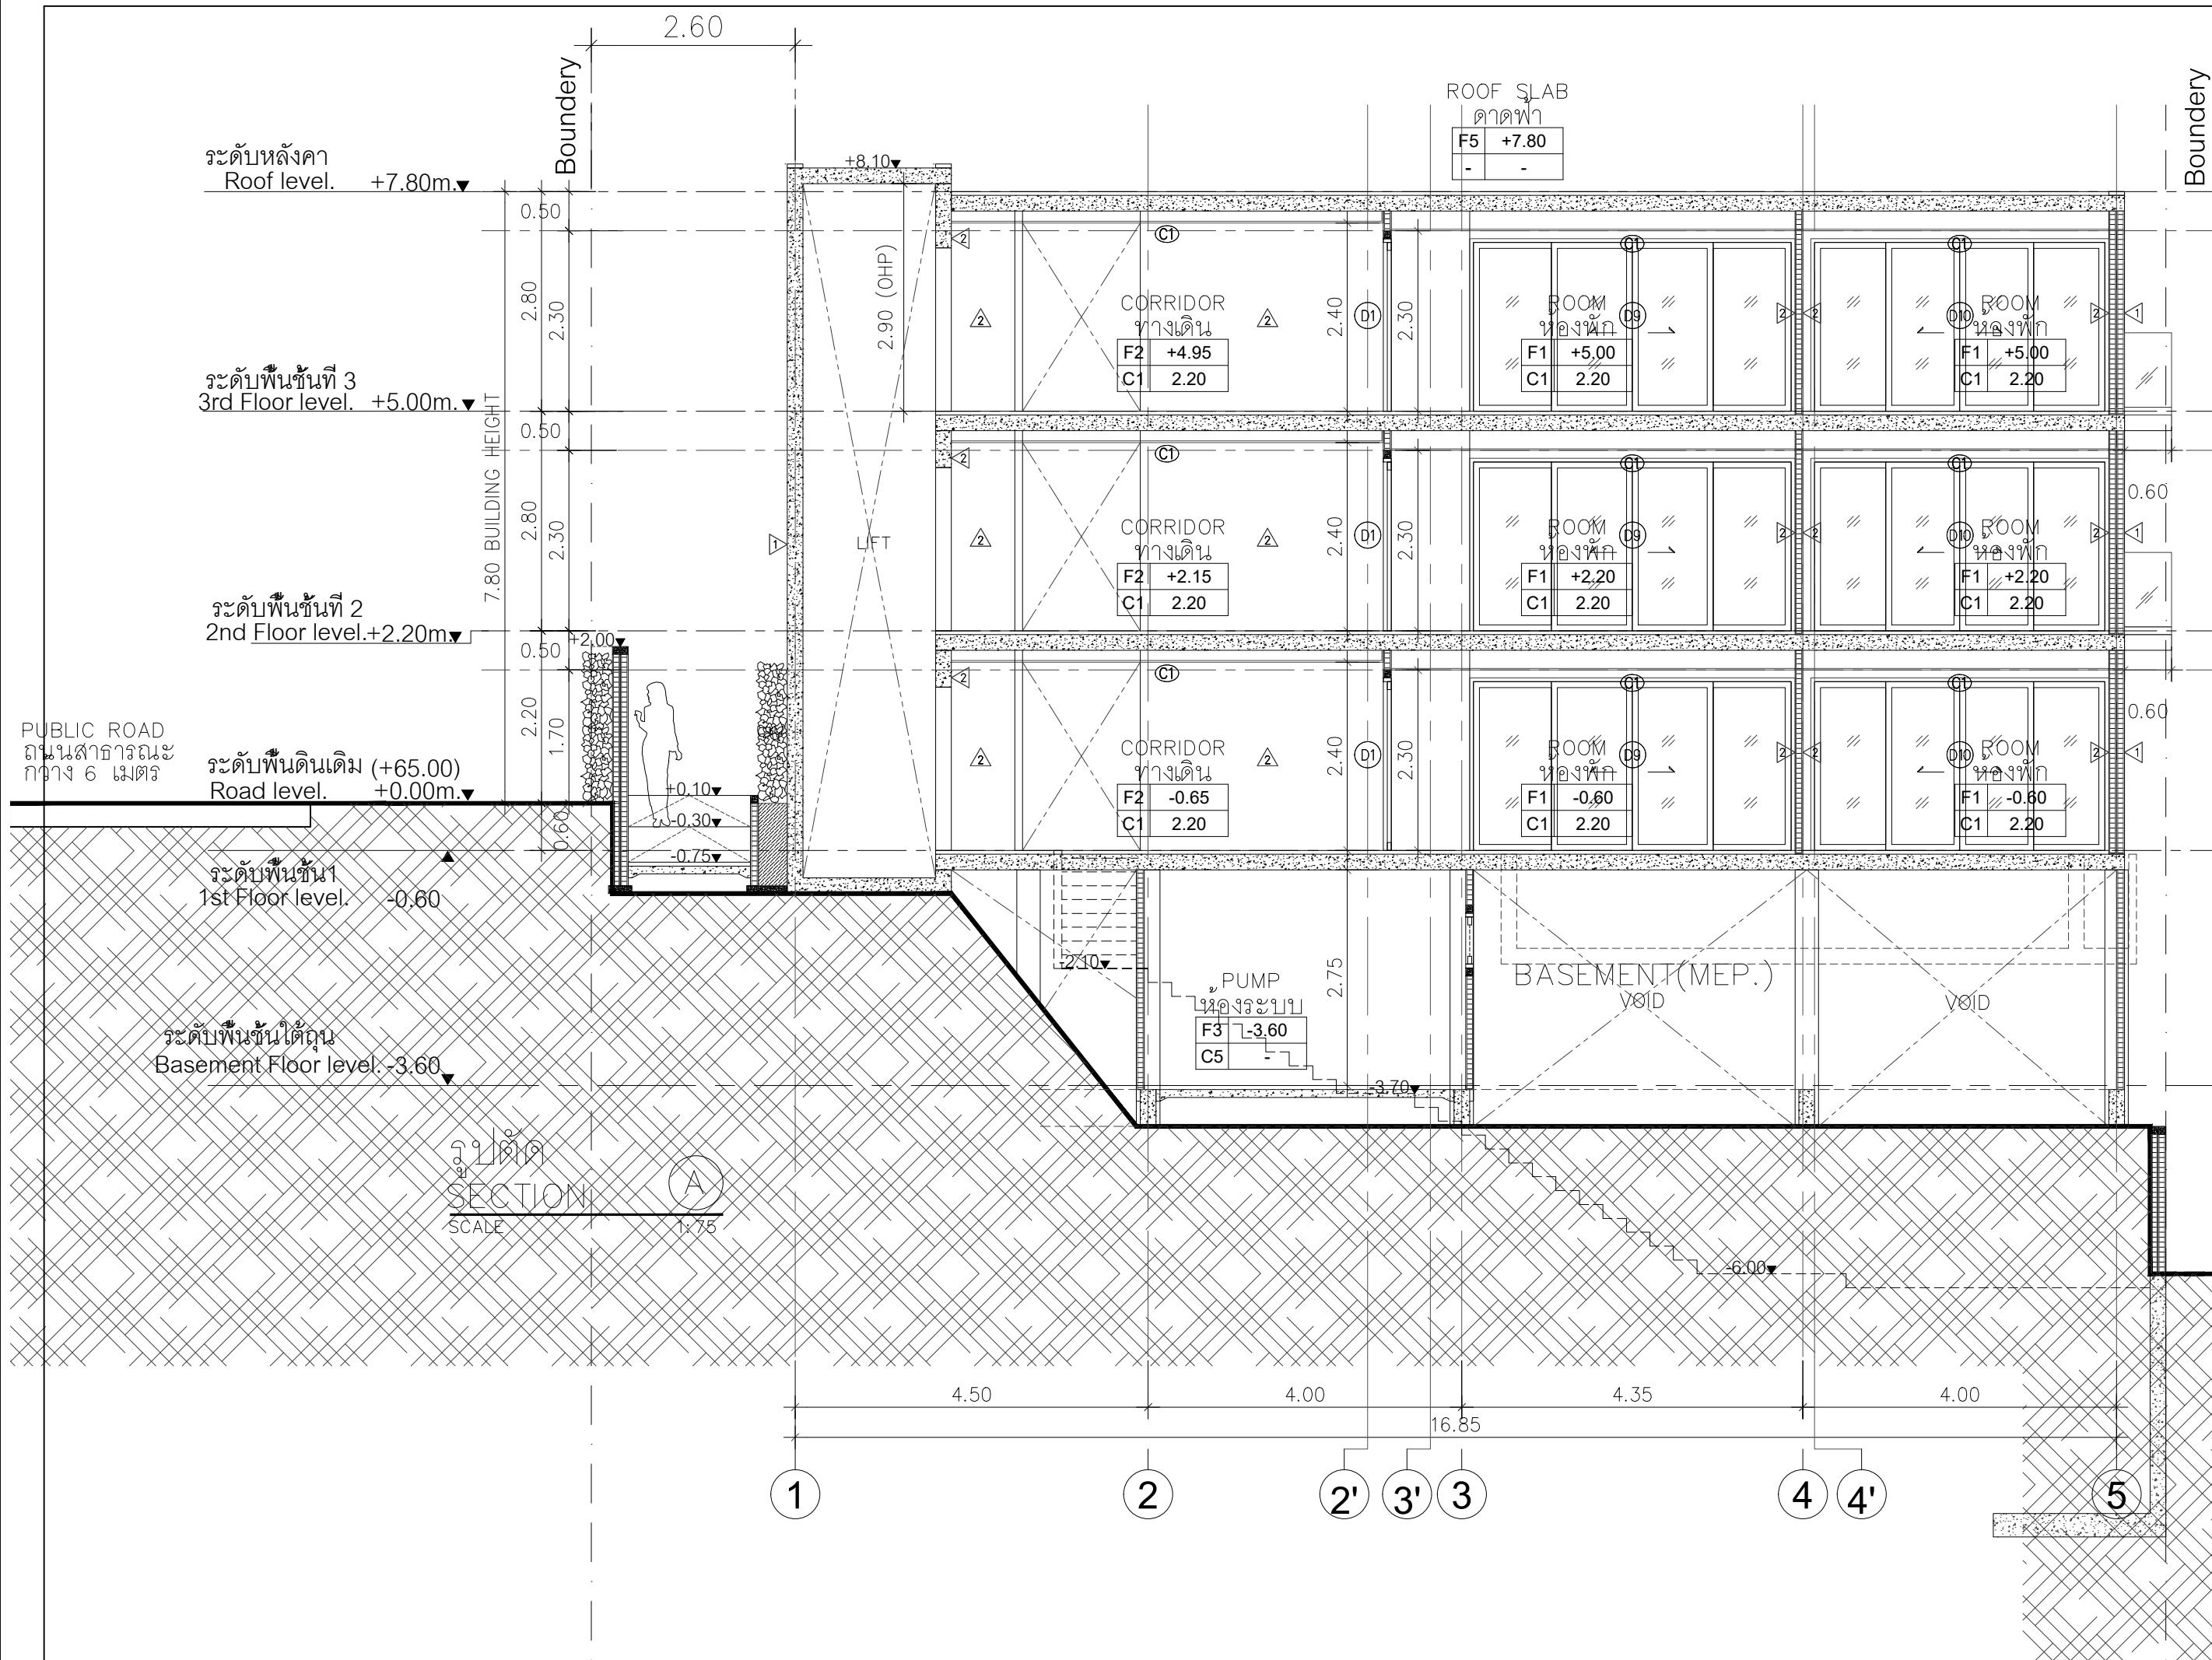

CORAL BEACH OCEAN VIEW RESORT	
PROJECT โครงการ : Coral Beach Ocean View Resort Patong	
บริษัท โยเซี่ยน วิว รีสอร์ท ปาทอง	
PROJECT OWNER เจ้าของโครงการ : บริษัท โยเซี่ยน วิว รีสอร์ท จำกัด	
SITE สถานที่ตั้ง : ต.ปาทอง อ.กระบุรี จ.ภูเก็ต	
DESIGN DIRECTION	สถาปนิกโครงการ
	-
ARCHITECT	สถาปนิก
	นาย จิรวัฒน์ ประทีป ณ ถลาง ว-สถ.663 128/ 134 ม.5 ต.รัษฎา อ.เมือง จ.ภูเก็ต 83000
STRUCTURE ENGINEER	วิศวกรโครงสร้าง
	นาย ไชยบุญ ไทยเจริญ สย.9998 17/26 หมู่บ้านสหพรตต ต.ป่าตัน อ.เมือง จ.กระบี่ 81000
SYSTEM ENGINEER	วิศวกรไฟฟ้า
	นายสุทธิพงษ์ จันทร์วงศ์ ภทต.23477 55/3 หมู่1 ต.เทพกระษัตรี อ.ถลาง จ.ภูเก็ต 83000
วิศวกรสุขาภิบาล	นายศรีธเนศ วงศ์วิวัฒน์ ภต. 821 55/3 หมู่1 ต.เทพกระษัตรี อ.ถลาง จ.ภูเก็ต 83000
	รายการแปลง วันที่
แบบสำหรับ : FOR SUBMISSION	
อาคาร : อาคารพักอาศัยรวม	
ขนาดกระดาษ : A3	
แบบแสดง : SECTION A รูปตัด A	
มาตราส่วน : -	
วันที่ 20.10.2568	
หมายเลขแบบ AR-301	จำนวนแผ่นรวม

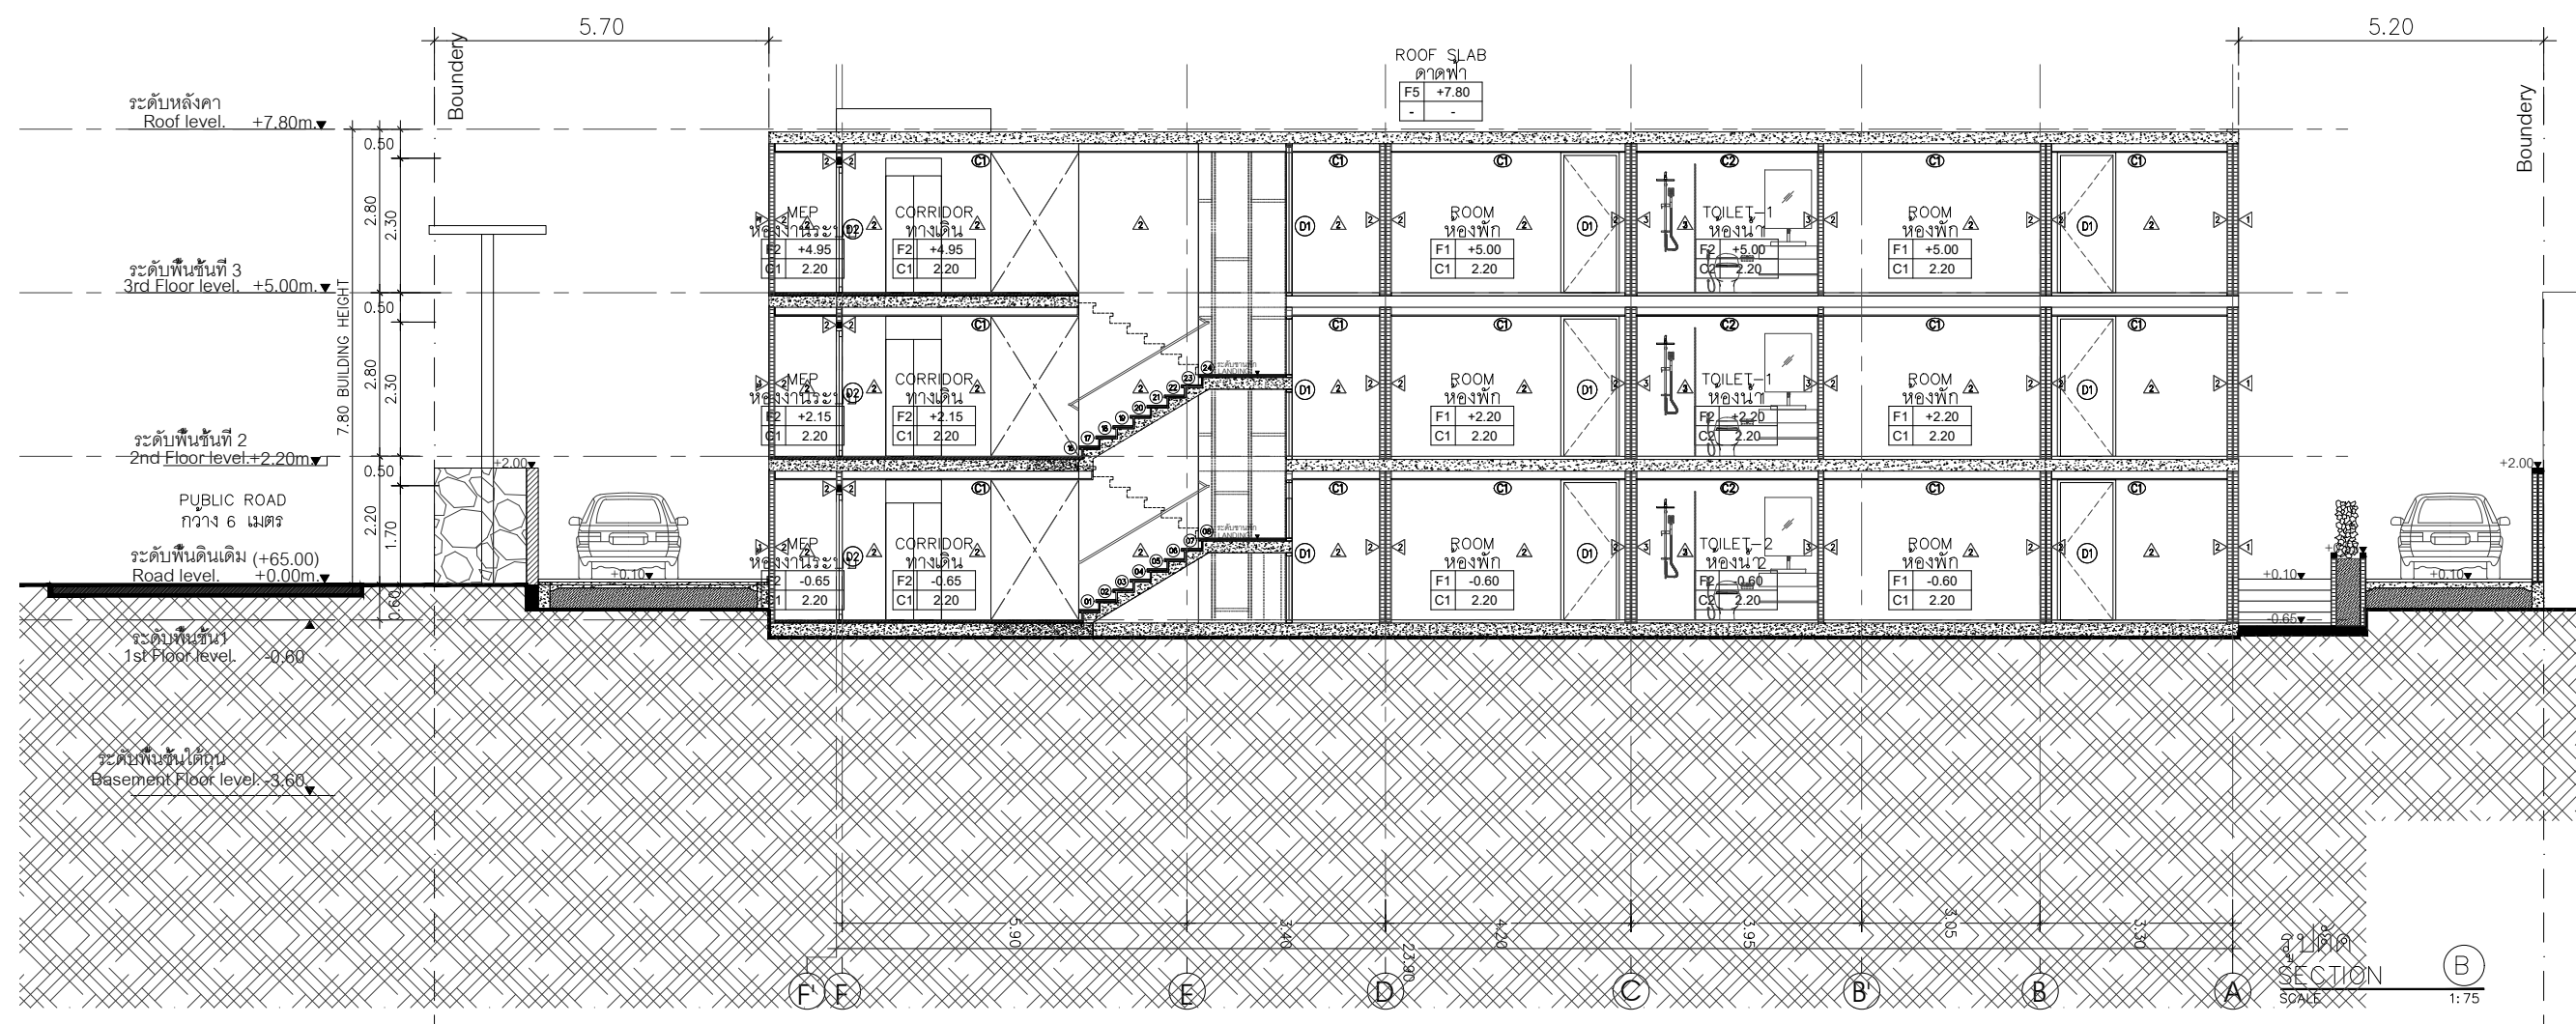

CORAL BEACH OCEAN VIEW RESORT

PROJECT โครงการ :  
Coral Beach Ocean View Resort Patong  
คอร์รัล บีช โอเชียนวิว รีสอร์ท ปาทอง

PROJECT OWNER เจ้าของโครงการ :  
บริษัท คอร์รัล บีช โอเชียนวิว รีสอร์ท จำกัด

SITE สถานที่ตั้ง :  
ต.ปาทอง อ.กระบุรี จ.ภูเก็ต

สถาปนิกโครงการ  
-  
-  
-

สถาปนิก  
นาย จิรวัฒน์ ประทีป ณ ถลาง ว-สท.663  
128/134 ม.5 ต.รัษฎา อ.เมือง จ.ภูเก็ต  
83000

วิศวกรโครงสร้าง  
นาย โชนู ไทยเจริญ สย.9998  
17/26 หมู่บ้านสหพรซีส ต.ป่าตัน อ.เมือง  
จ.กระบี่ 81000

วิศวกรไฟฟ้า  
นายสุทธิพงษ์ จันทร์วงศ์ ภทท.23477  
55/3 หมู่1 ต.เทพกระษัตรี อ.ถลาง จ.ภูเก็ต  
83000

วิศวกรสุขาภิบาล  
นายศรัณย์ วงศ์วิวัฒน์ กส.821  
55/3 หมู่1 ต.เทพกระษัตรี อ.ถลาง จ.ภูเก็ต  
83000

รายการแปลง วันที่

แบบสำหรับ : FOR SUBMISSION

อาคาร : อาคารพักอาศัยรวม

ขนาดกระดาษ : A3

แบบแสดง :  
SECTION B  
รูปตัด B

มาตรฐาน : -

วันที่ 20.10.2568

หมายเลขแบบ จำนวนแผ่นรวม  
AR-302

PROJECT โครงการ :

Coral Beach Ocean View Resort Patong

คอร์รัล บีช โอเชียนวิว รีสอร์ท ปาทอง

PROJECT OWNER เจ้าของโครงการ :

บริษัท คอร์รัล บีช โอเชียนวิว รีสอร์ท จำกัด

SITE สถานที่ตั้ง :

ต.ปาทอง อ.กระบุรี จ.ภูเก็ต

สถาปนิกโครงการ

-

-

-

สถาปนิก

นาย จิรวัฒน์ ประทีป ณ ถลาง ว-สถ.663

128/ 134 ม.5 ต.รัษฎา อ.เมือง จ.ภูเก็ต 83000

-

-

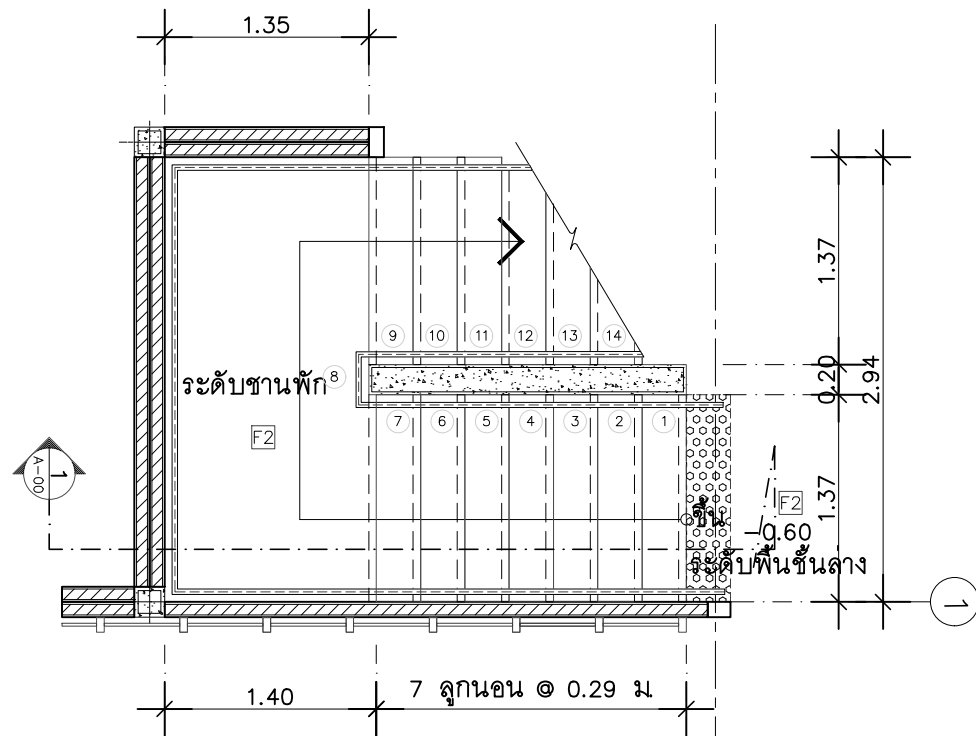

แปลนบันไดชั้น 1  
มาตราส่วน 1 : 50

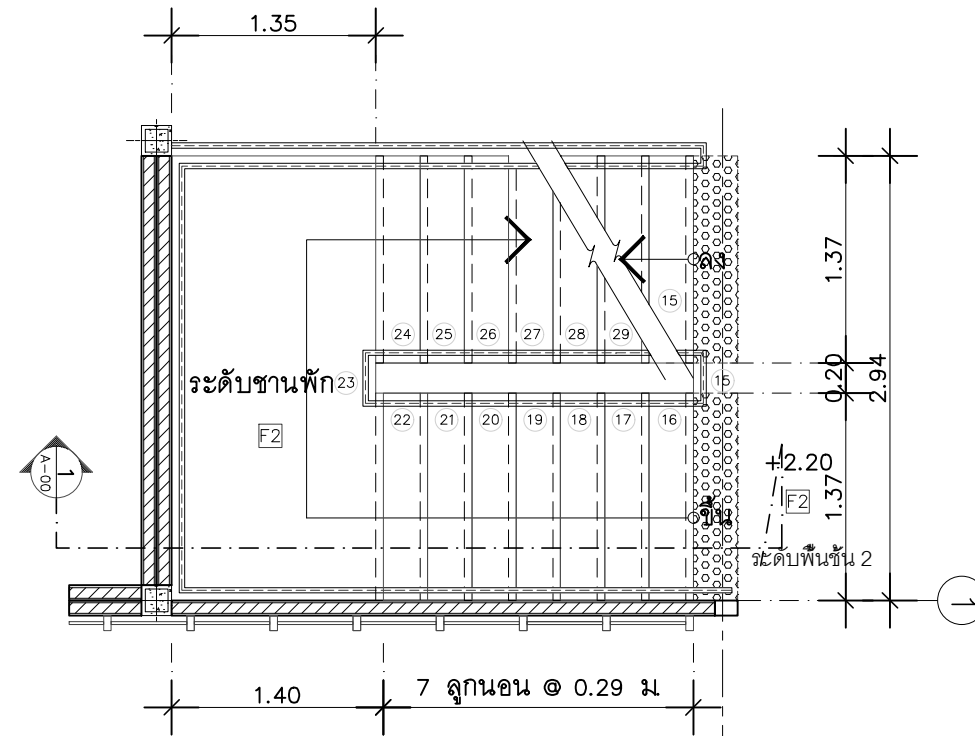

แปลนบันไดชั้น 2  
มาตราส่วน 1 : 50

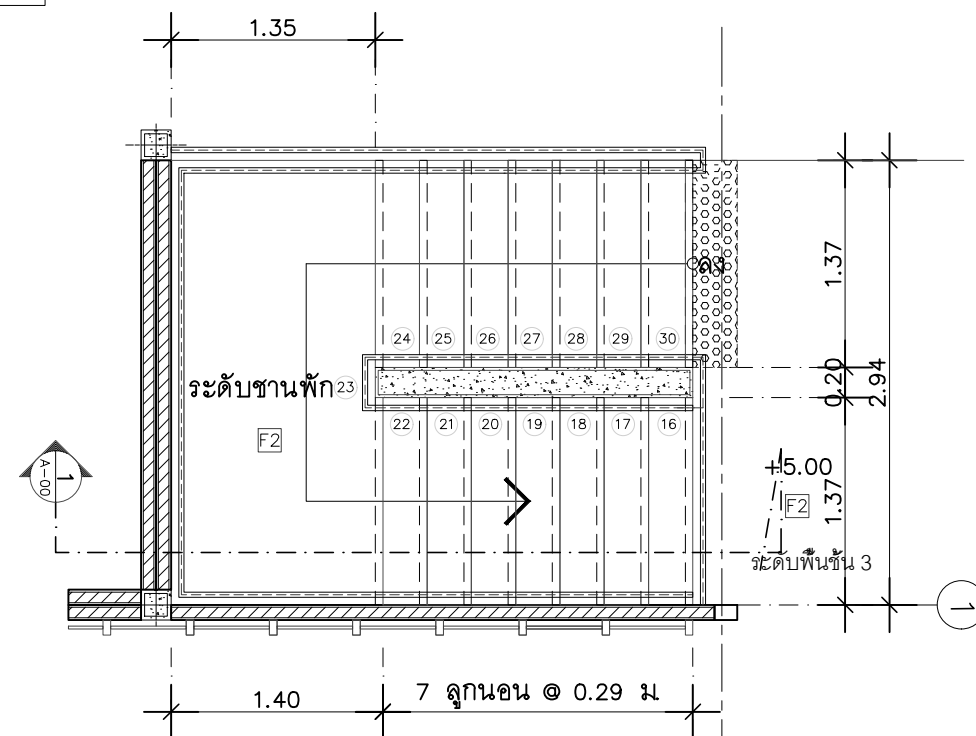

แปลนบันไดชั้น 3  
มาตราส่วน 1 : 50

แบบขยายบันได ST1  
มาตราส่วน 1 : 50

รายการแปลง วันที่

แบบสำหรับ : FOR TENDER

อาคาร : อาคารพักอาศัยรวม

ขนาดกระดาษ : A3

แบบแสดง :

แบบขยายบันได ST-1

มาตราส่วน : -

วันที่ 20.10.2568

หมายเลขแบบ

AR-401

จำนวนแผ่นรวม



PROJECT โครงการ :  
Coral Beach Ocean View Resort Patong  
คอร์รัล บีช โอเชียนวิว รีสอร์ท ปาทอง

PROJECT OWNER เจ้าของโครงการ :  
บริษัท คอร์รัล บีช โอเชียนวิว รีสอร์ท จำกัด

SITE สถานที่ตั้ง :  
ต.ป่าตอง อ.กระบุรี จ.ภูเก็ต

สถาปนิกโครงการ

สถาปนิก  
นาย จิรวัฒน์ ปะทีป ณ ถลาง ว-สถ.663  
128/ 134 ม.5 ต.รัษฎา อ.เมือง จ.ภูเก็ต  
83000


วิศวกรโครงสร้าง  
นาย ไชยน์ ไทยเจริญ สย.9998  
17/26 หมู่บ้านสมพรดี ต.ป่าตอง อ.เมือง  
จ.กระบี่ 81000

วิศวกรไฟฟ้า  
นายสุทธิพงษ์ จันทวงศ์ ภพท.23477  
55/3 หมู่1 ต.เทพกระษัตรี อ.ถลาง จ.ภูเก็ต  
83000


วิศวกรสุขาภิบาล  
นายศรันย์ วงศ์วิวัฒน์ ภส.821  
55/3 หมู่1 ต.เทพกระษัตรี อ.ถลาง จ.ภูเก็ต  
83000

รายการแปลง วันที่


แบบสำหรับ : FOR TENDER  
อาคาร : อาคารพักอาศัยรวม  
ขนาดกระดาษ : A3  
แบบแสดง :  
แบบขยายช่องลิฟต์ , แบบขยายห้องปั้ม  
มาตรฐาน : -  
วันที่ 20.10.2568  
หมายเลขแบบ AR-403 จำนวนแผ่นรวม

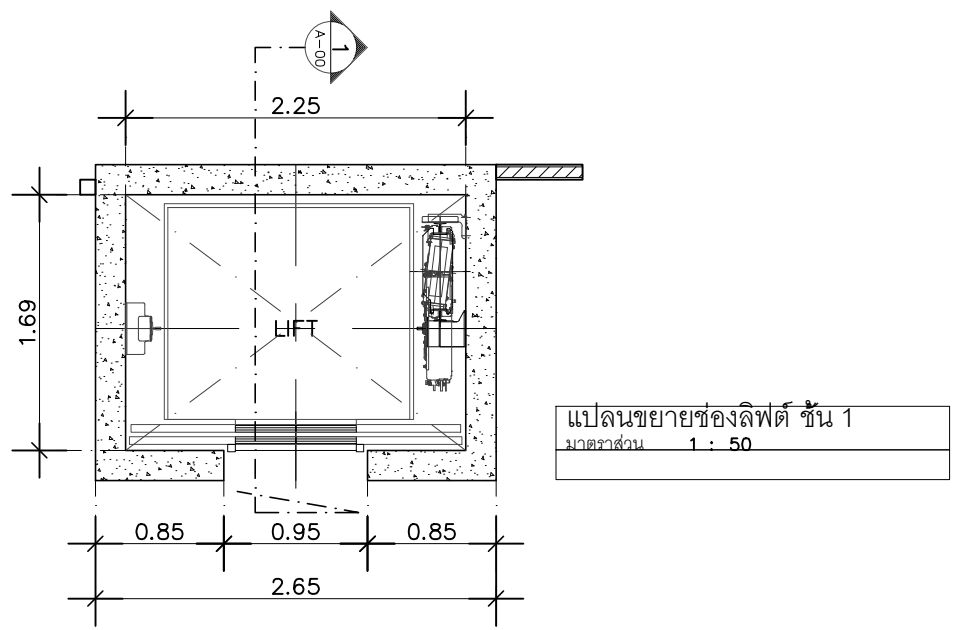


แปลนขยายช่องลิฟต์ ชั้น 1  
มาตรฐาน 1 : 50

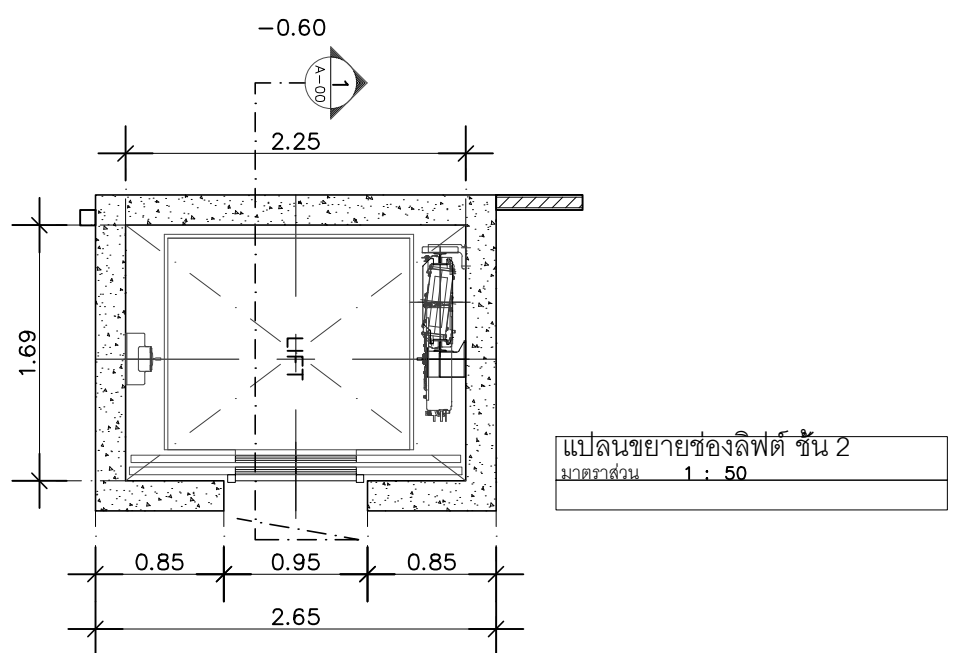

แปลนขยายช่องลิฟต์ ชั้น 2  
มาตรฐาน 1 : 50

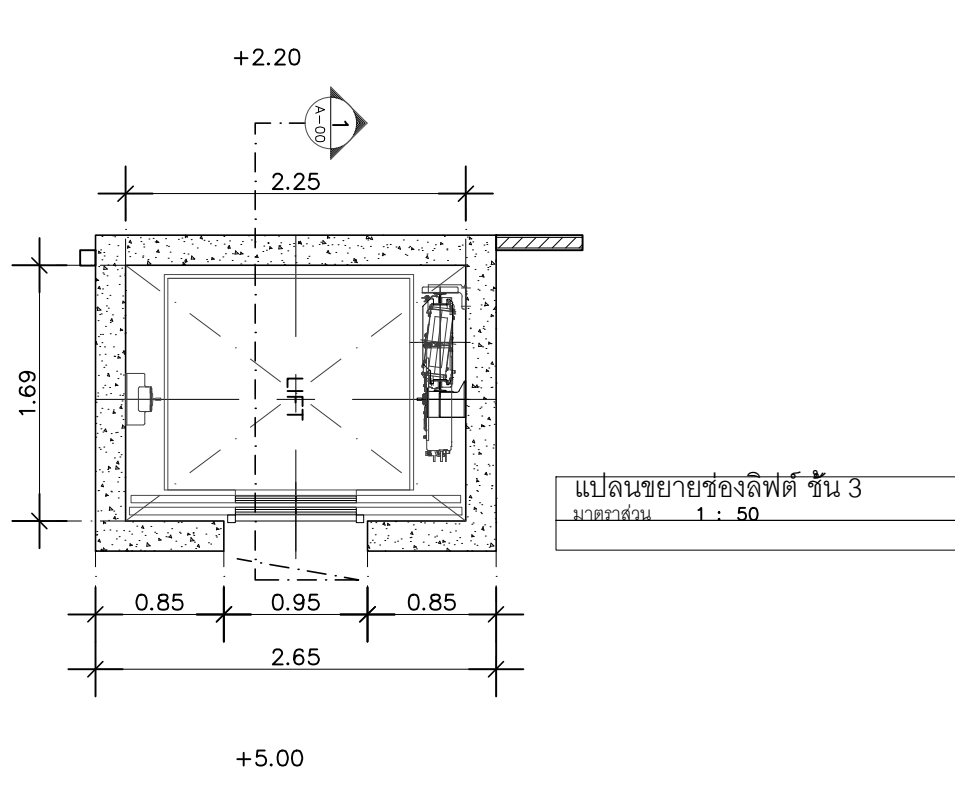

แปลนขยายช่องลิฟต์ ชั้น 3  
มาตรฐาน 1 : 50

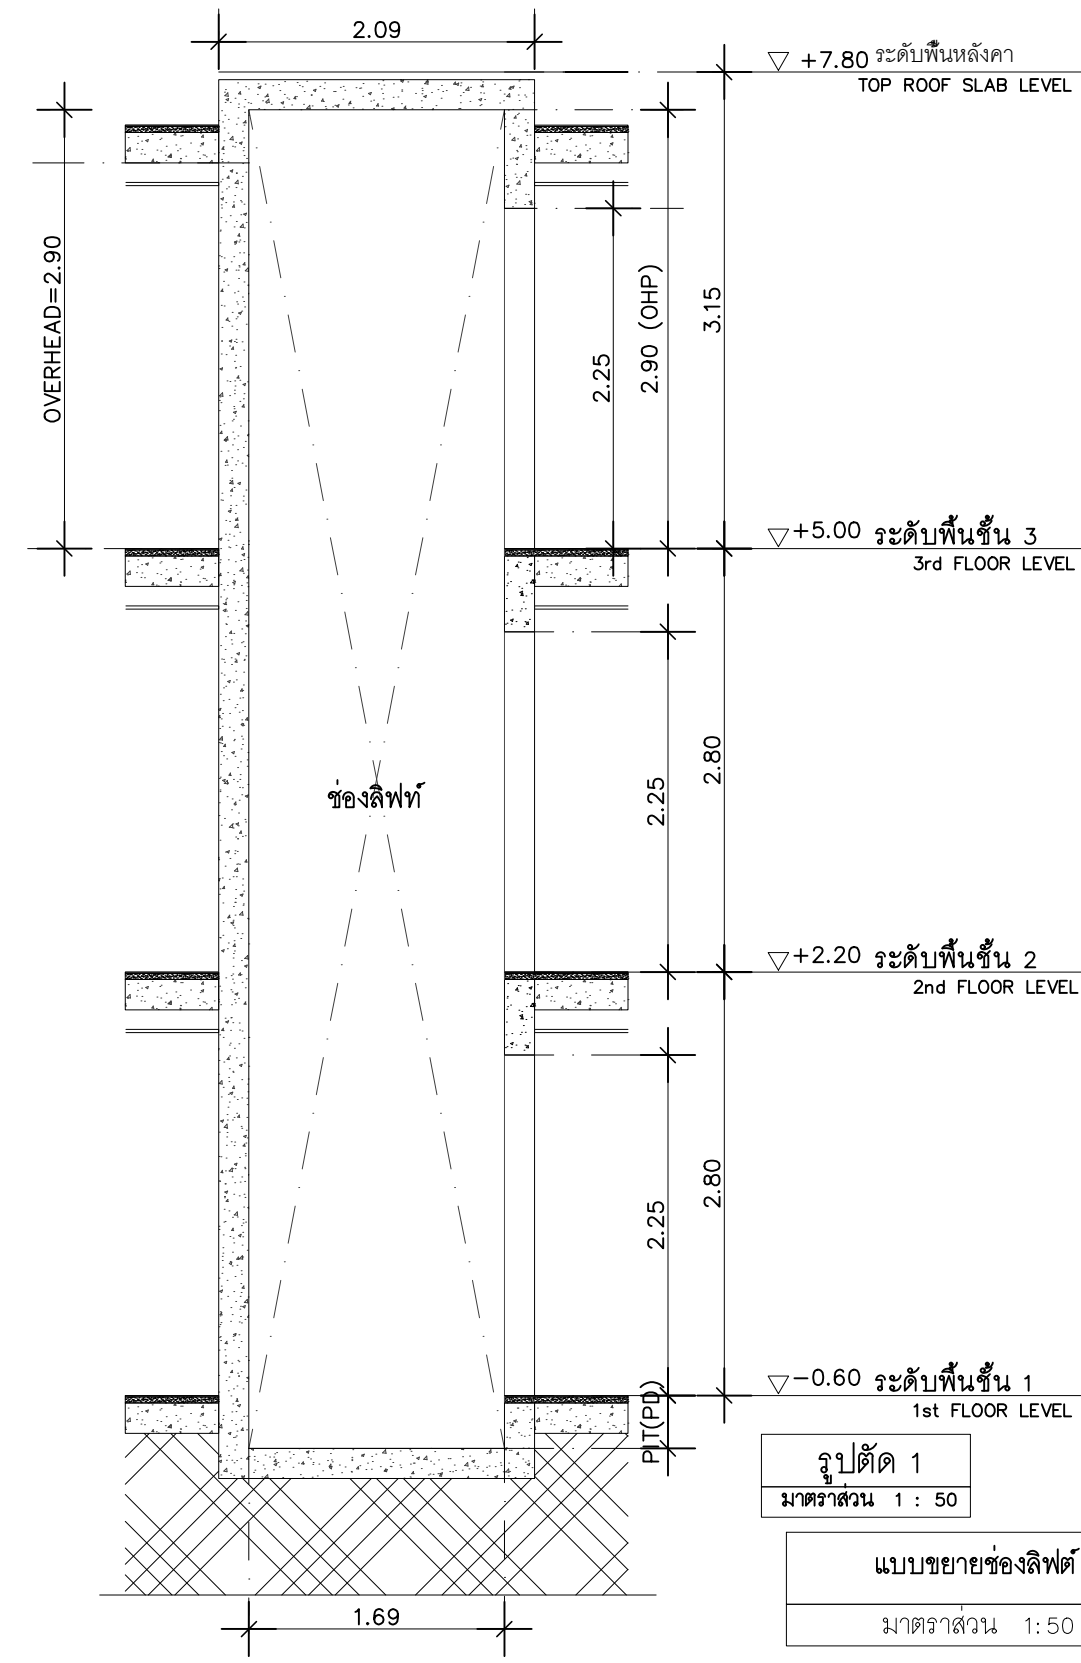

รูปตัด 1  
มาตรฐาน 1 : 50

แบบขยายช่องลิฟต์  
มาตรฐาน 1 : 50


PROJECT โครงการ :  
Coral Beach Ocean View Resort Patong  
คอร์รัล บีช โอเชียนวิว รีสอร์ท ปาทอง

PROJECT OWNER เจ้าของโครงการ :  
บริษัท คอร์รัล บีช โอเชียนวิว รีสอร์ท จำกัด

SITE สถานที่ตั้ง :  
ต.ปาทอง อ.กระบุรี จ.ภูเก็ต

สถาปนิกโครงการ	
สถาปนิก	นาย จิรวัฒน์ ประทีป ณ ถลาง ว-สถ.663 128/ 134 ม.5 ต.รัษฎา อ.เมือง จ.ภูเก็ต 83000
วิศวกรโครงสร้าง	นาย ไชยภูมิ ไทยเจริญ สย.9998 17/26 หมู่บ้านสมพรพิศ ต.ปากน้ำ อ.เมือง จ.กระบี่ 81000
วิศวกรไฟฟ้า	นายสุทธิพงษ์ จันทวงศ์ ภพท.23477 55/3 หมู่1 ต.เทพกระษัตรี อ.ถลาง จ.ภูเก็ต 83000
วิศวกรสุขาภิบาล	นายศรัณย์ วงศ์ศิริวัฒน์ ภส.821 55/3 หมู่1 ต.เทพกระษัตรี อ.ถลาง จ.ภูเก็ต 83000

รายการแปลง	วันที่
แบบสำหรับ : FOR SUBMISSION	
อาคาร : อาคารพักอาศัยรวม	
ขนาดกระดาษ : A3	
แบบแสดง :	
แบบขยายบันได ST-2	
มาตราส่วน : -	
วันที่ 24.10.2568	
หมายเลขแบบ AR-404	จำนวนแผ่นรวม

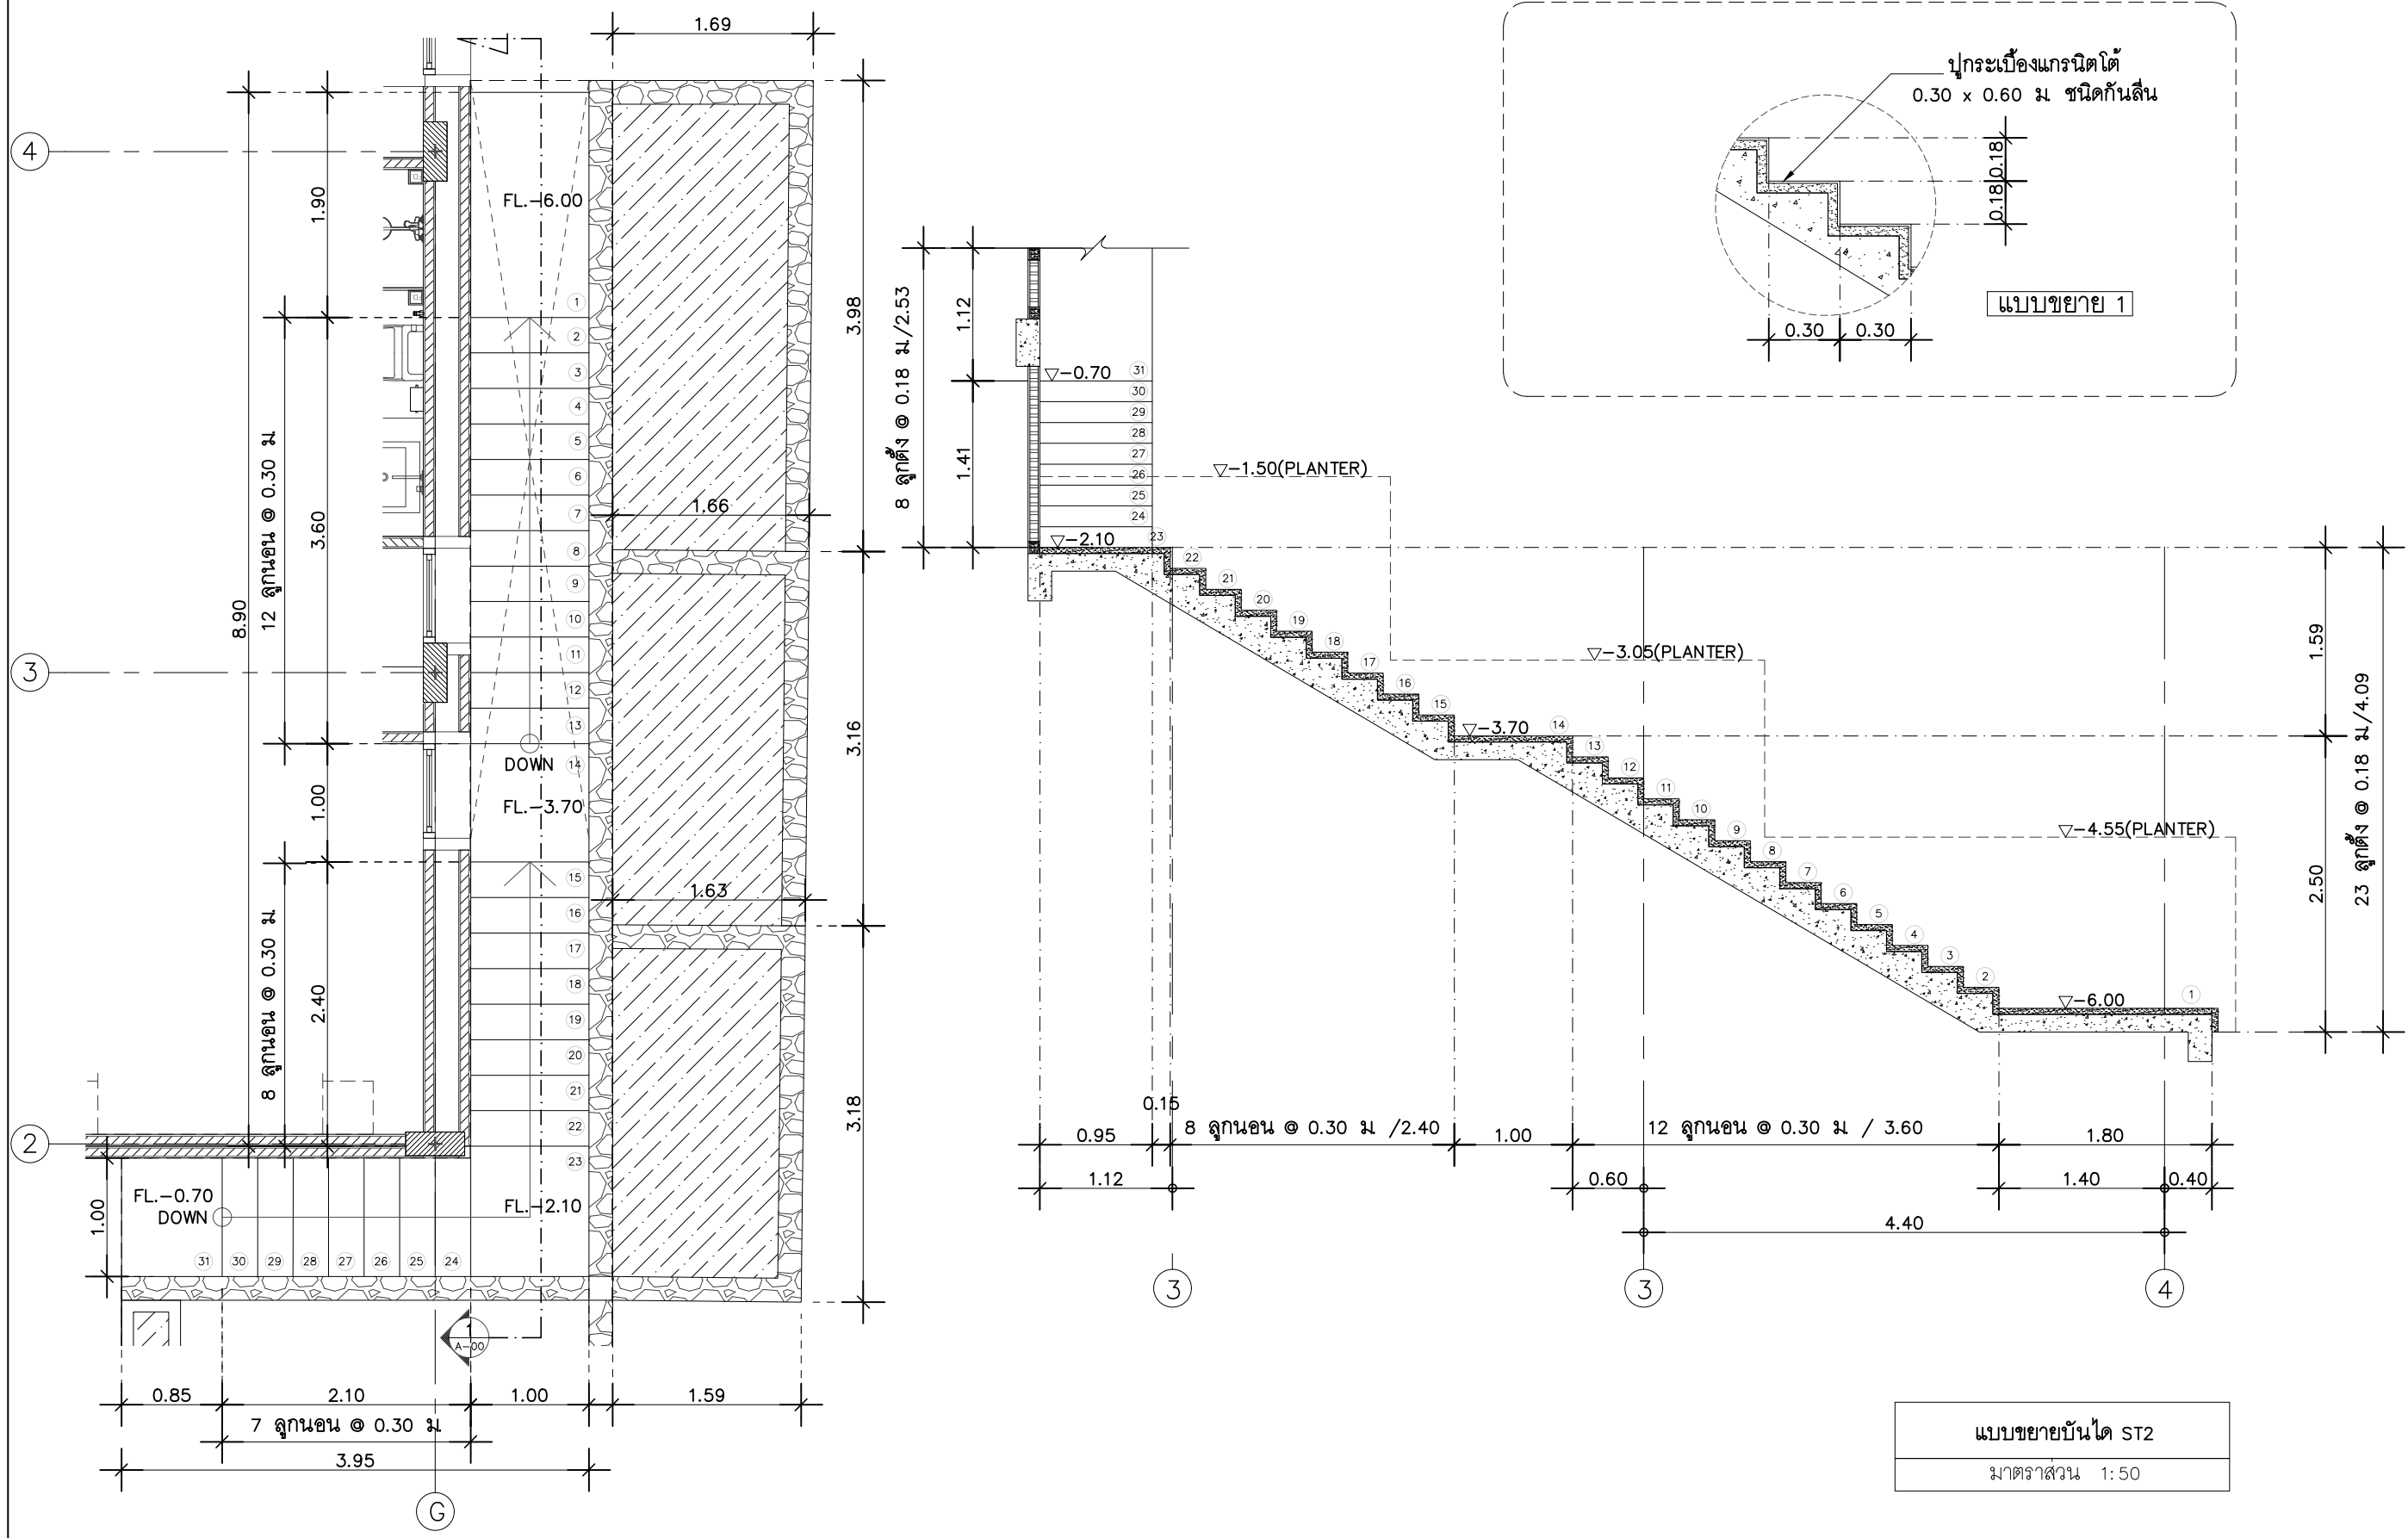

PROJECT โครงการ :  
Coral Beach Ocean View Resort Patong  
คอร์รัล บีช โอเชียนวิว รีสอร์ท ปาทอง

PROJECT OWNER เจ้าของโครงการ :  
บริษัท คอร์รัล บีช โอเชียนวิว รีสอร์ท จำกัด

SITE สถานที่ตั้ง :  
ต.ปาทอง อ.กระบุรี จ.ภูเก็ต

สถาปนิกโครงการ  
นาย จิรวัฒน์ ประทีป ณ ถลาง ว-สถ.663  
128/134 ม.5 ต.รัษฎา อ.เมือง จ.ภูเก็ต 83000

วิศวกรโครงสร้าง  
นาย โชนู ไทยเจริญ สย.9998  
17/26 หมู่บ้านสมพรชัย ต.ป่าตัน อ.เมือง จ.กระบี่ 81000

วิศวกรไฟฟ้า  
นายสุทธิพงษ์ จันทวงศ์ ภพท.23477  
55/3 หมู่1 ต.เทพกระษัตรี อ.ถลาง จ.ภูเก็ต 83000



วิศวกรสุขาภิบาล  
นายศรัณย์ วงศ์วิวัฒน์ ภส.821  
55/3 หมู่1 ต.เทพกระษัตรี อ.ถลาง จ.ภูเก็ต 83000

รายการแปลง วันที่

แบบสำหรับ : FOR SUBMISSION  
อาคาร : อาคารพิกาศัยธรรม  
ขนาดกระดาษ : A3  
แบบแสดง :  
แบบขยายทางลาด-1


มาตราส่วน : -  
วันที่ 24.10.2568  
หมายเลขแบบ AR-405

จำนวนแผ่นรวม

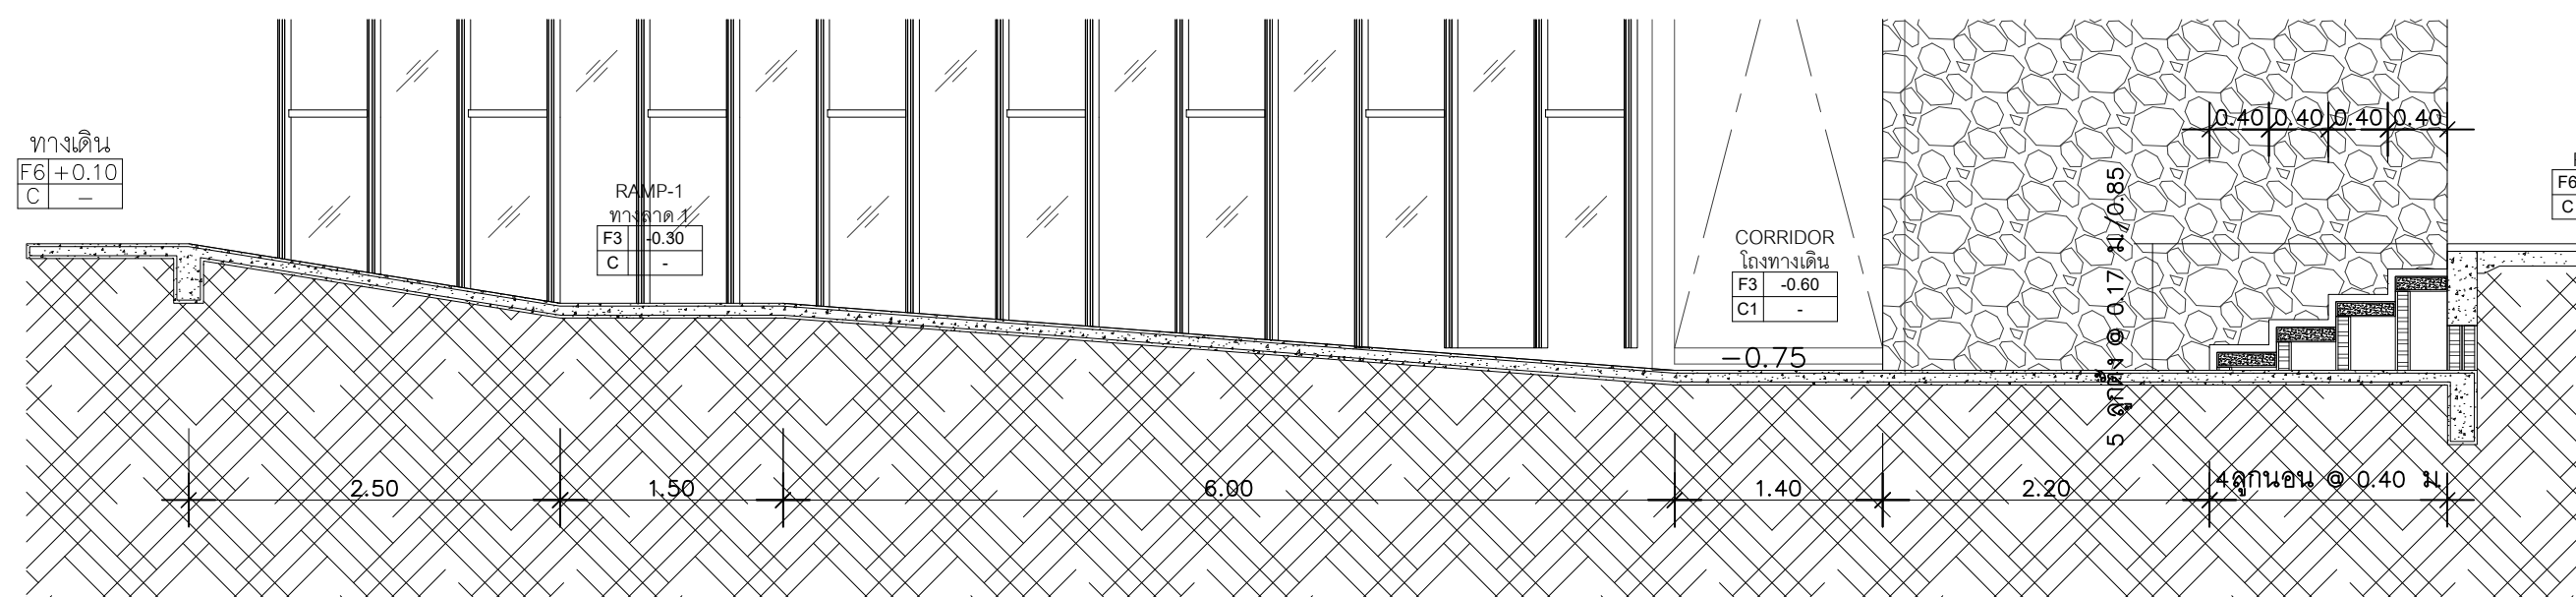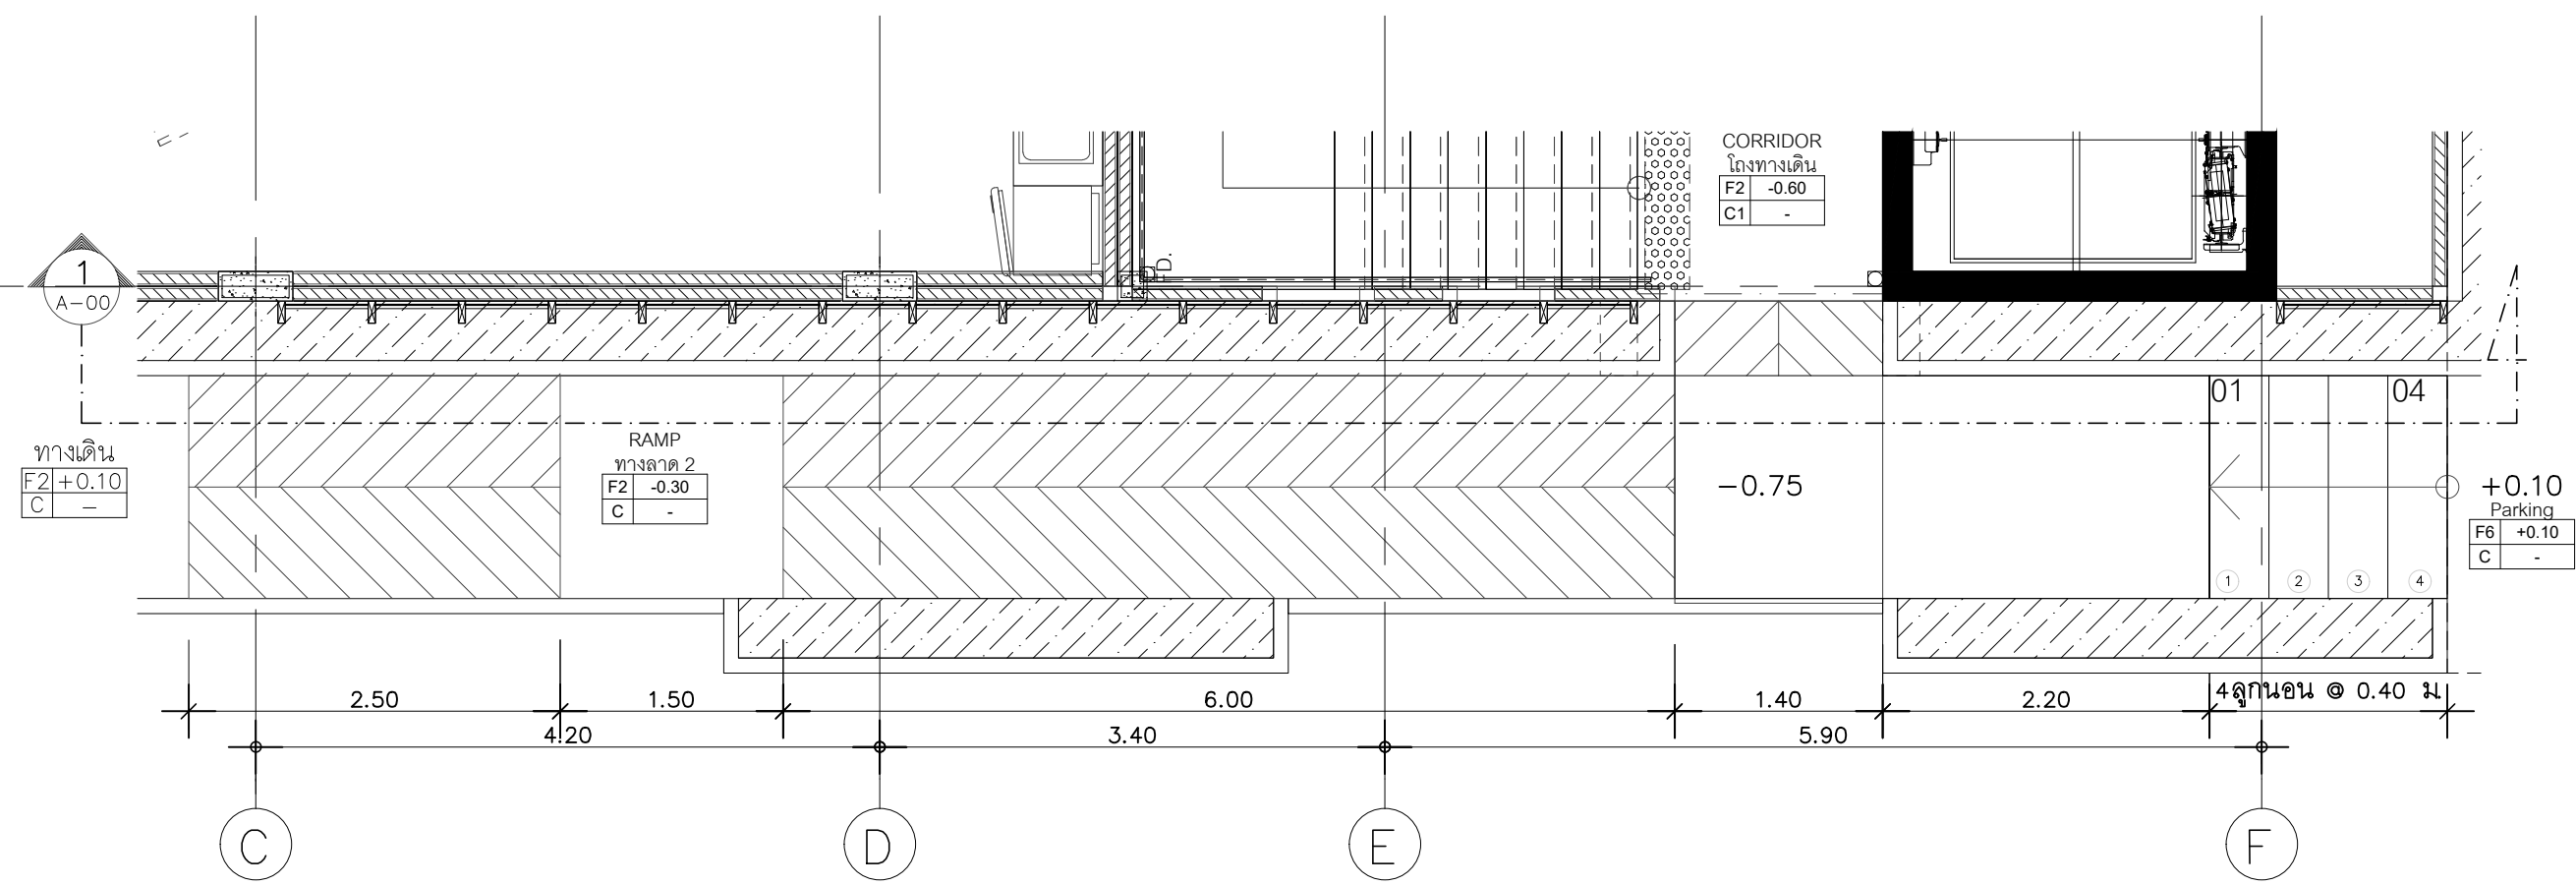

รูปตัด 1  
มาตราส่วน 1:50


แบบขยาย Ramp 1  
มาตราส่วน 1:50

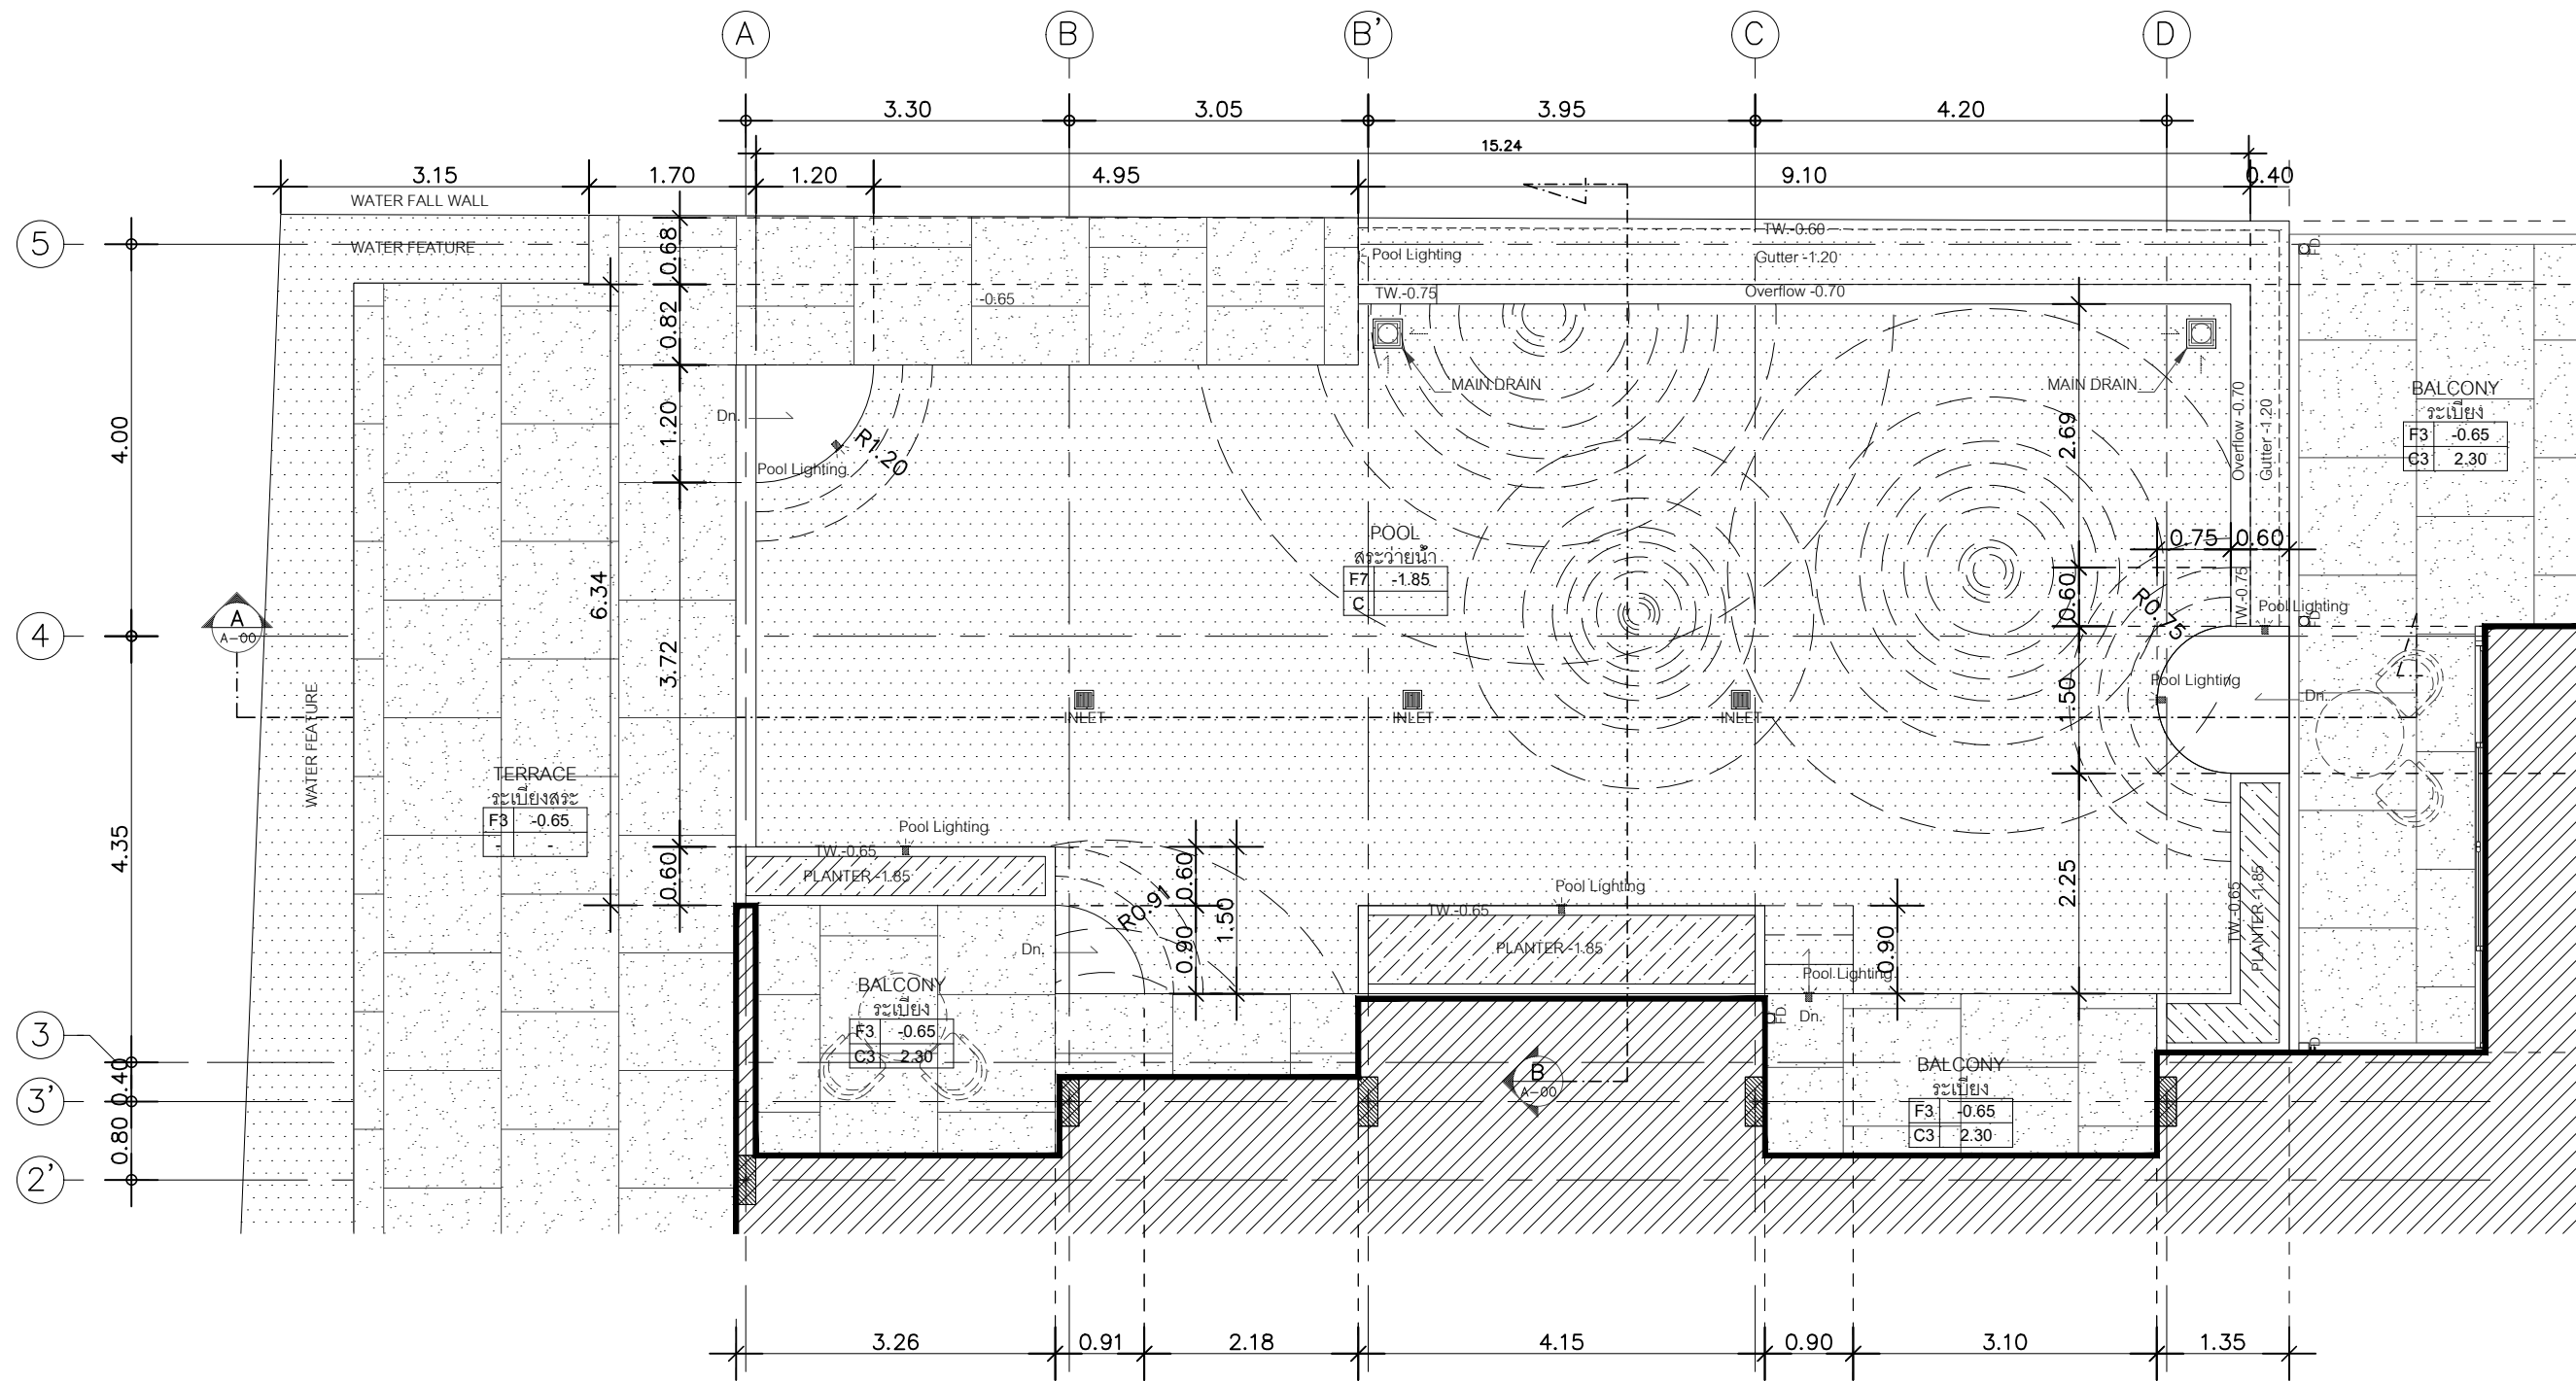

แปลนสระว่ายน้ำ  
มาตราส่วน 1:75

แบบขยายสระว่ายน้ำ  
มาตราส่วน 1:75

CORAL BEACH OCEAN VIEW RESORT	
PROJECT โครงการ : Coral Beach Ocean View Resort Patong	
ศิลปิน บัณฑิต โยเซียม วิธรัตน์ ปาดอง	
PROJECT OWNER เจ้าของโครงการ : บริษัท คอร์ธ บีช โอเชียนวิว รีสอร์ท จำกัด	
SITE สถานที่ตั้ง : ต.ปาดอง อ.กระบุรี จ.ภูเก็ต	
DESIGN DIRECTION	สถาปนิกโครงการ
	สถาปนิก นาย จิรวัฒน์ ประทีป ณ ถลาง ว-สถ.663 128/134 ม.5 ต.รัษฎา อ.เมือง จ.ภูเก็ต 83000
ARCHITECT	วิศวกรโครงสร้าง นาย โชนน ไทยเจริญ สย.9998 17/26 หมู่บ้านสมพรพิศล ต.ปาดอง อ.เมือง จ.กระบี่ 81000
	วิศวกรไฟฟ้า นายสุทธิพงษ์ จันทวงศ์ ภาท.23477 55/3 หมู่1 ต.เทพกระษัตรี อ.ถลาง จ.ภูเก็ต 83000
STRUCTURE ENGINEER	วิศวกรสุขาภิบาล นายศรัณย์ วงศ์วิวัฒน์ ภส.821 55/3 หมู่1 ต.เทพกระษัตรี อ.ถลาง จ.ภูเก็ต 83000
	รายการแปลง วันที่
แบบสำหรับ : FOR SUBMISSION	
อาคาร : อาคารพักอาศัยรวม	
ขนาดกระดาษ : A3	
แบบแสดง : แบบขยายสระว่ายน้ำ	
มาตราส่วน : -	
วันที่ 24.10.2568	
หมายเลขแบบ AR-501	จำนวนแผ่นรวม

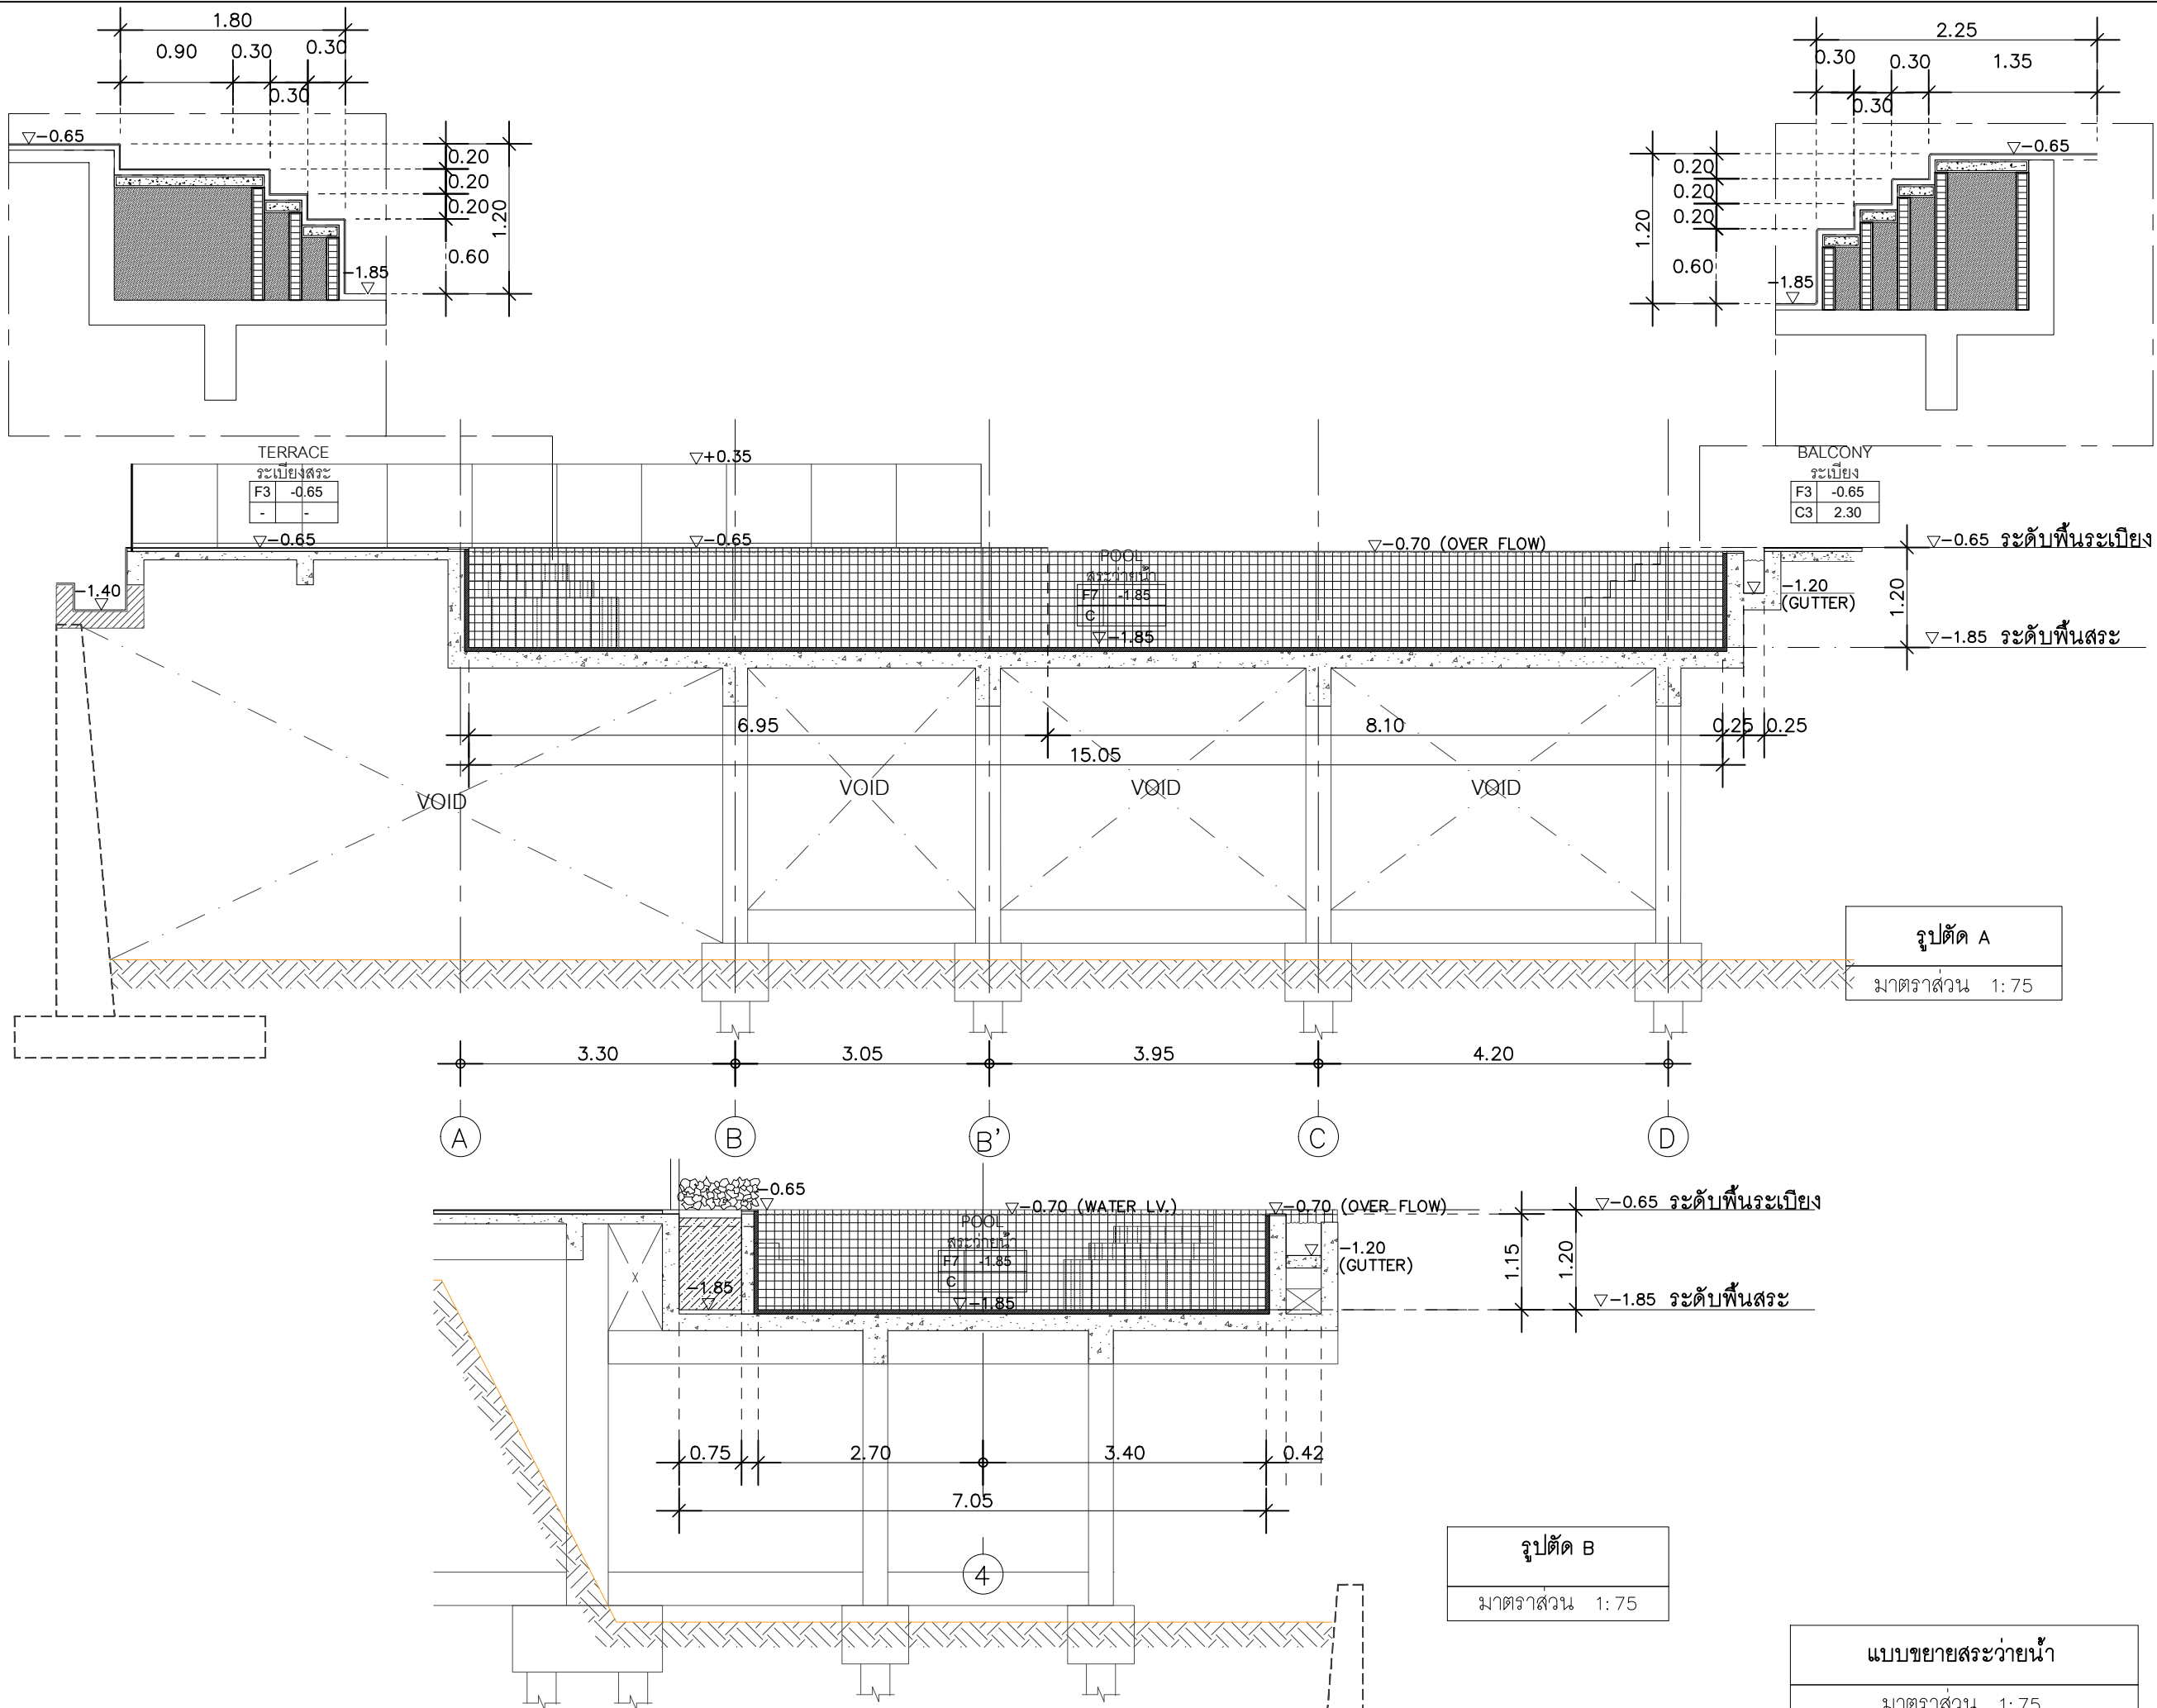

TERRACE
ระดับเบียงสระ
F3 -0.65
C3 -

BALCONY
ระดับเบียง
F3 -0.65
C3 2.30

**รูปตัด A**  
มาตราส่วน 1:75

**รูปตัด B**  
มาตราส่วน 1:75

**แบบขยายสระว่ายน้ำ**  
มาตราส่วน 1:75

PROJECT โครงการ :  
Coral Beach Ocean View Resort Patong  
คอร์รัล บีช โอเชียนวิว รีสอร์ท ปาทอง

PROJECT OWNER เจ้าของโครงการ :  
บริษัท คอร์รัล บีช โอเชียนวิว รีสอร์ท จำกัด

SITE สถานที่ตั้ง :  
ต.ปาทอง อ.กระทุ้ง จ.ภูเก็ต

สถาปนิกโครงการ

DESIGN DIRECTION

สถาปนิก  
นาย จิรวัฒน์ ปะทีป ณ.ตลวง ๖-๓๓.๖๖๓  
128/134 ม.5 ต.รัษฎา อ.เมือง จ.ภูเก็ต 83000

ARCHITECT

วิศวกรโครงสร้าง

วิศวกรโครงสร้าง  
นาย ไชยบุญ ไทยเจริญ สย.๙๙๙๘  
17/26 หมู่บ้านสมพรพิลิต ต.ป่าตัน อ.เมือง จ.กระบี่ ๘1000

วิศวกรไฟฟ้า

นายสุทธิพงษ์ จันทวงศ์ ภพท.23477  
55/3 หมู่1 ต.เทพกระษัตรี อ.ตลวง จ.ภูเก็ต 83000

วิศวกรสุขาภิบาล

นายศรันย์ วงศ์วิวัฒน์ ภส.821  
55/3 หมู่1 ต.เทพกระษัตรี อ.ตลวง จ.ภูเก็ต 83000

STRUCTURE ENGINEER

SYSTEM ENGINEER

รายการแปลง	วันที่

แบบสำหรับ : FOR SUBMISSION

อาคาร : อาคารพิกาศัยธรรม

ขนาดกระดาษ : A3

แบบแสดง :  
แบบขยายสระว่ายน้ำ

มาตราส่วน : -

วันที่ 24.10.25๖8

หมายเลขแบบ AR-502

จำนวนแผ่นรวม


PROJECT โครงการ :  
Coral Beach Ocean View Resort Patong  
คอร์รัล บีช โอเชียนวิว รีสอร์ท ปาทอง

PROJECT OWNER เจ้าของโครงการ :  
บริษัท คอร์รัล บีช โอเชียนวิว รีสอร์ท จำกัด

SITE สถานที่ตั้ง :  
ต.ปาทอง อ.กระบุรี จ.ภูเก็ต

DESIGN DIRECTION	สถาปนิกโครงการ
	-
ARCHITECT	สถาปนิก
	นาย จิรวัฒน์ ประทีป ณ ถลาง ว-สถ.663
	128/ 134 ม.5 ต.รัษฎา อ.เมือง จ.ภูเก็ต 83000
	-
STRUCTURE ENGINEER	วิศวกรโครงสร้าง
	นาย ไชยบุญ ไทยเจริญ สย.9998
	17/26 หมู่บ้านสมพรพิศล ต.ป่าตัน อ.เมือง จ.กระบี่ 81000
SYSTEM ENGINEER	วิศวกรไฟฟ้า
	นายสุทธิพงษ์ จันทวงศ์ ภพท.23477
	55/3 หมู่1 ต.เทพกระษัตรี อ.ถลาง จ.ภูเก็ต 83000
	วิศวกรสุขาภิบาล
	นายศรัณย์ วงศ์วิวัฒน์ ภส. 821
	55/3 หมู่1 ต.เทพกระษัตรี อ.ถลาง จ.ภูเก็ต 83000

SANITARY WARE INSTALLATION

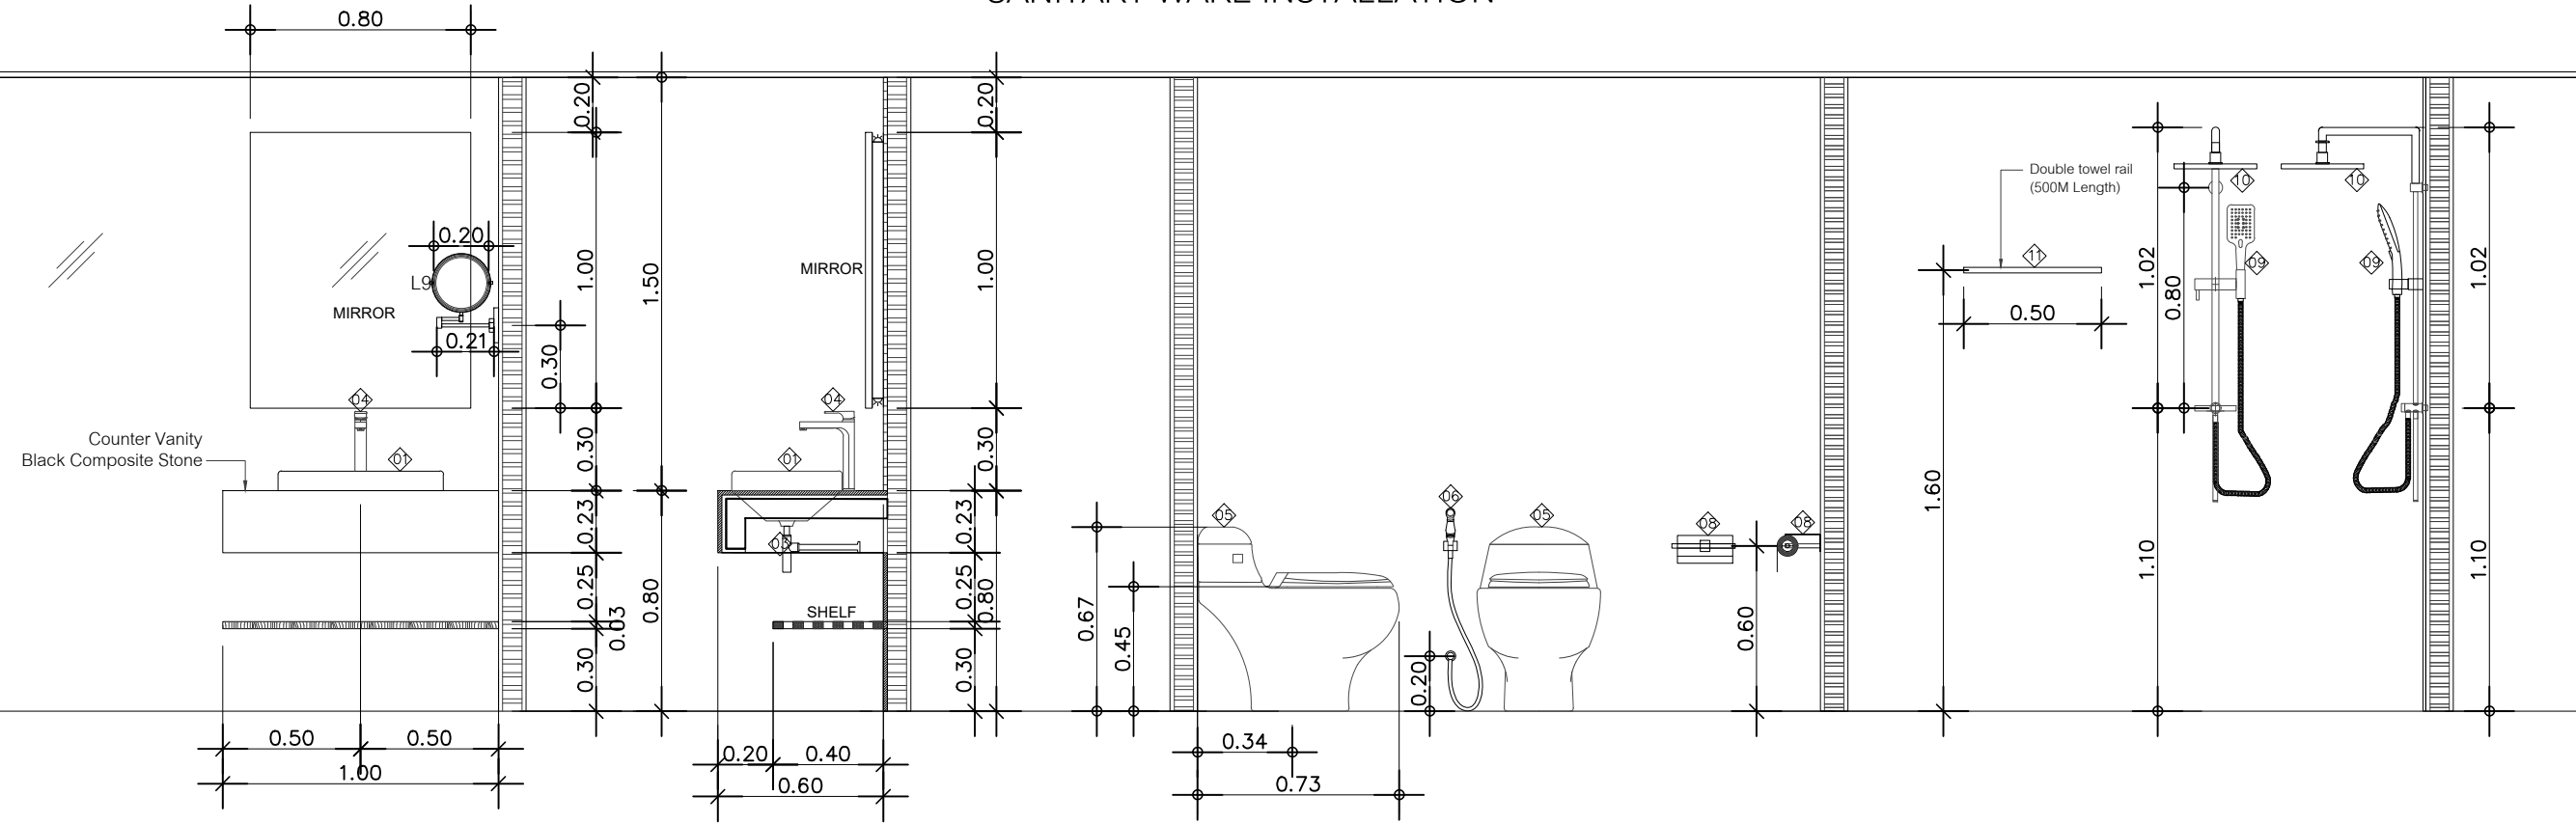

รายละเอียดสุขภัณฑ์ SANITARY WARE SCHEDULE

SYMBOL	SPECIFICATION	REV.
①	LAV. ช่างล้างหน้า	
②	ตะได้อ่างล้างหน้า	
③	ท่อน้ำทิ้งอ่างล้างหน้า P	
④	ก๊อกร้าอ่างล้างหน้า	
⑤	WC. โถสุขภัณฑ์	
⑥	RS. ชุดสายฉีดชำระ	
⑦	FD. ตะแกรงระบายน้ำทิ้ง Floor Drain	
⑧	PH. Double paper holder with shelf	
⑨	Sliding Shower bar stainless steel	
⑩	SW. Shower head	
⑪	TB. Double towel rail	

รายการแปลง วันที่

แบบสำหรับ : FOR TENDER

อาคาร : อาคารพักอาศัยรวม


ขนาดกระดาษ : A3

แบบแสดง :  
รายละเอียดสุขภัณฑ์

มาตราส่วน : -


วันที่ 22.10.2568

หมายเลขแบบ AR-608 จำนวนแผ่นรวม

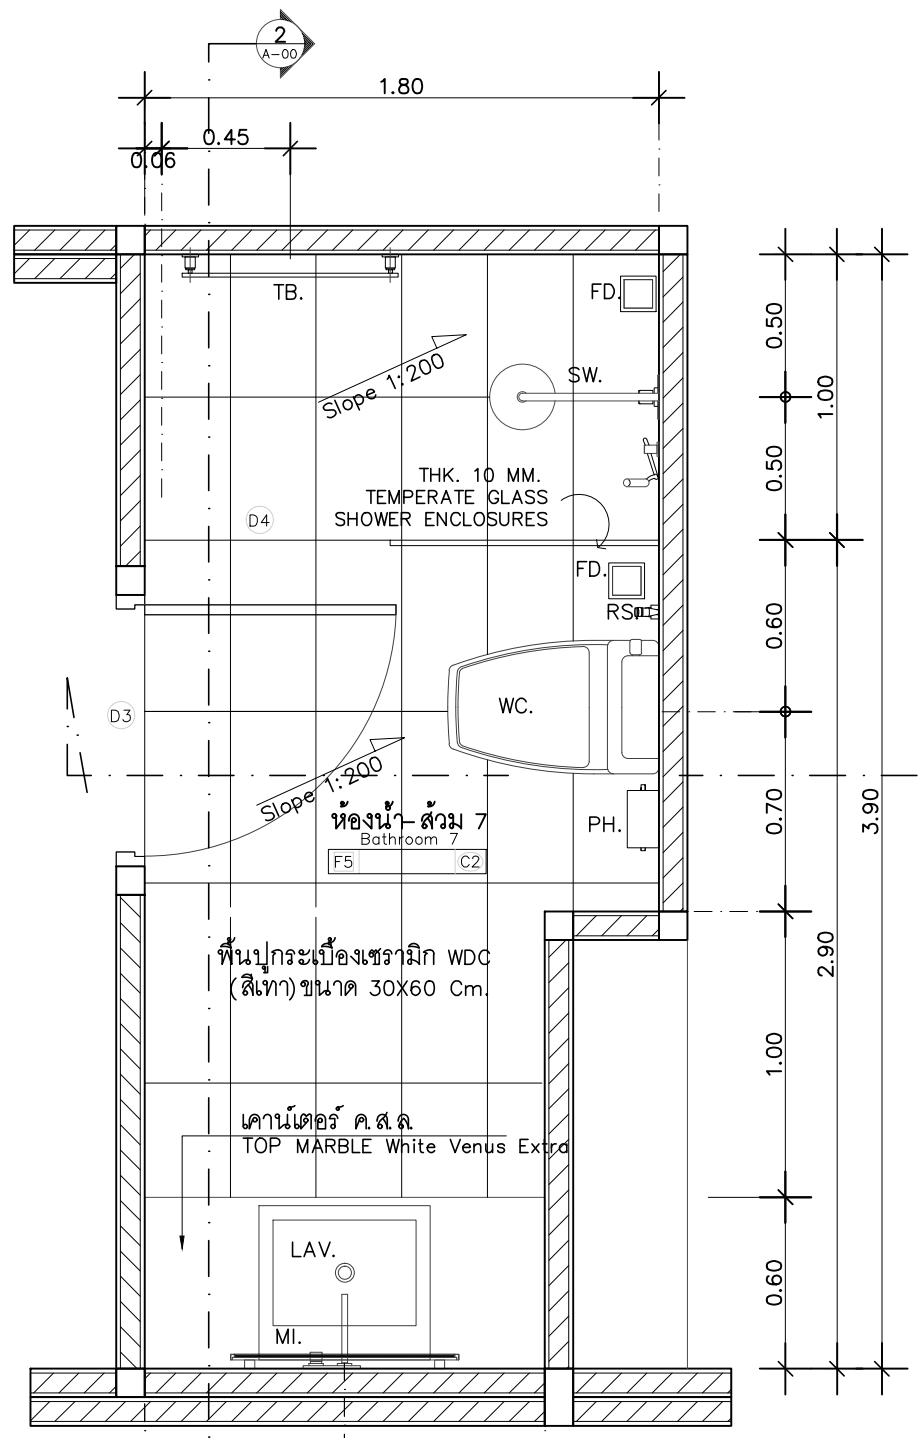


แบบขยายห้องน้ำ T7  
มาตราส่วน 1 : 25

แบบขยายห้องน้ำ-ส้วม T7  
มาตราส่วน 1:25

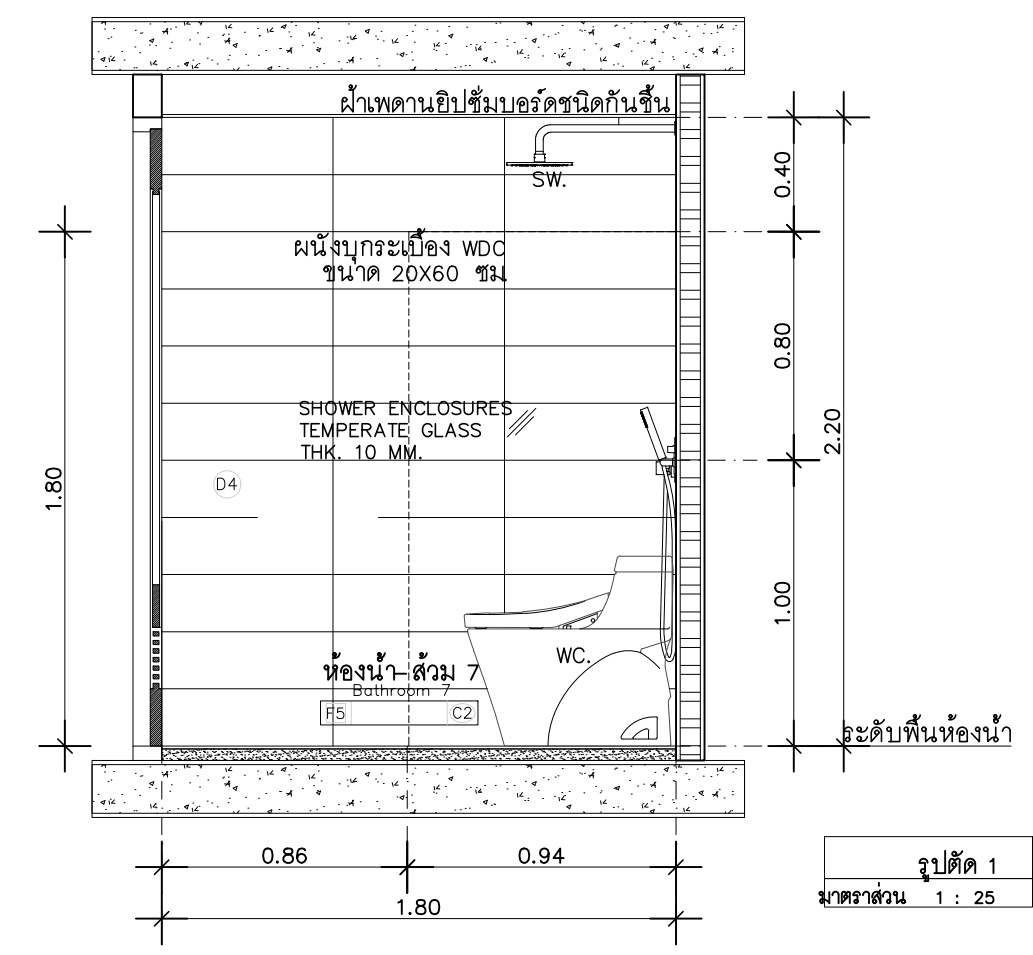

รูปตัด 1  
มาตราส่วน 1 : 25

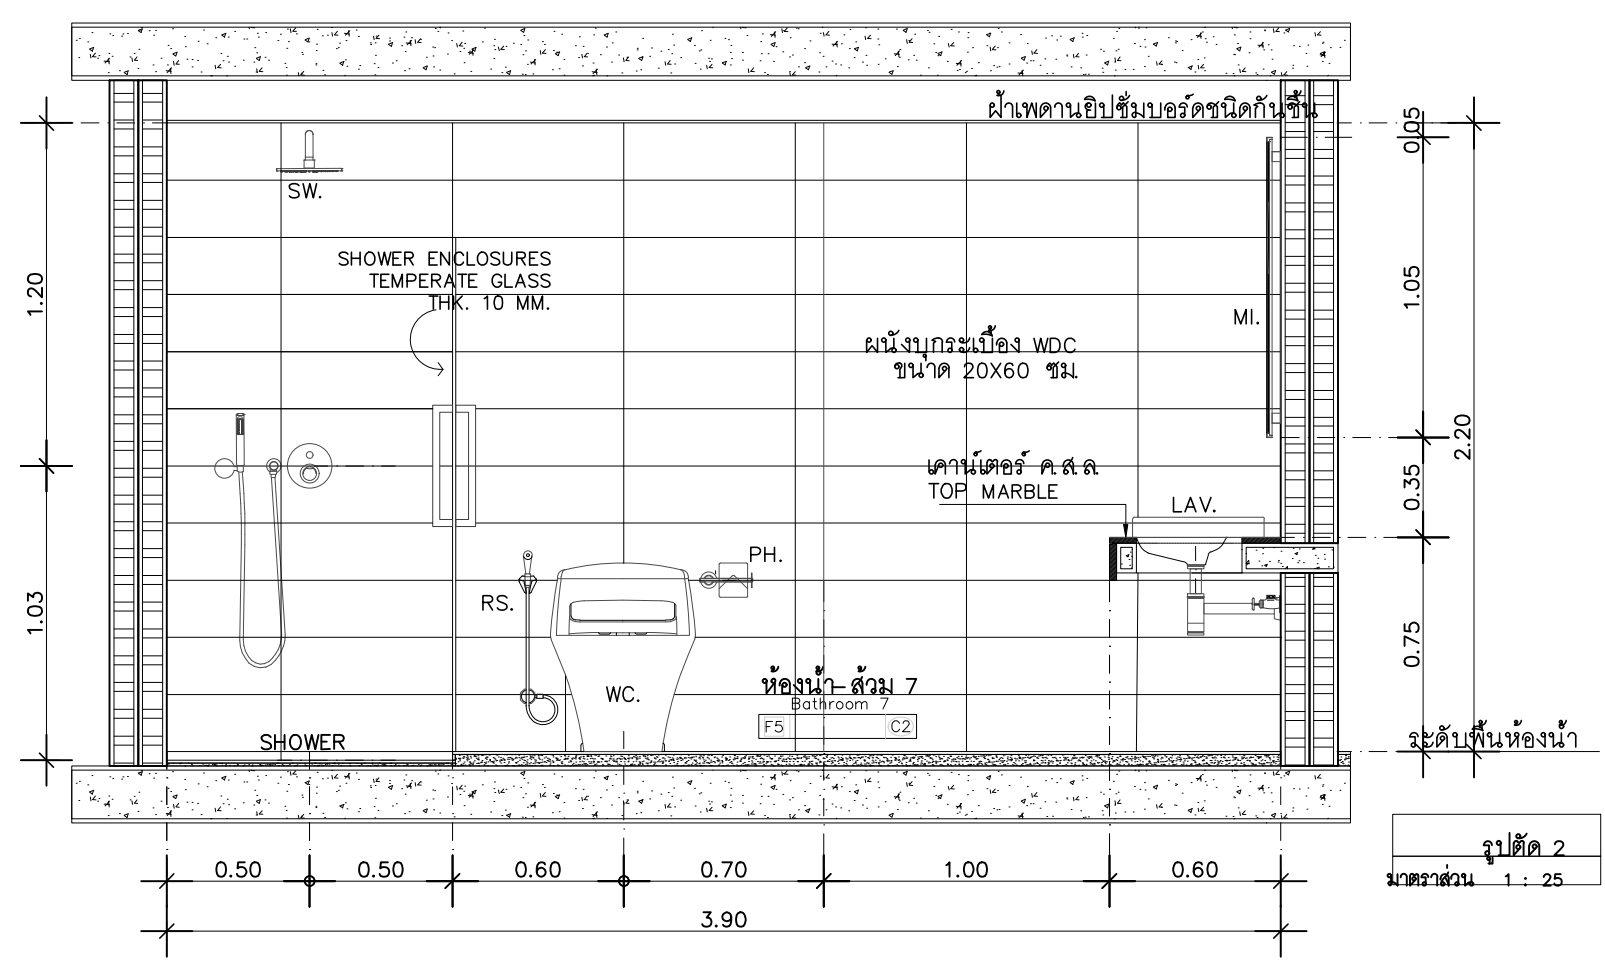

รูปตัด 2  
มาตราส่วน 1 : 25

CORAL BEACH OCEAN VIEW RESORT	
BUILDING A	
PROJECT โครงการ : Coral Beach Ocean View Resort Patong	
คอร์รัล บีช โอเชียนวิว รีสอร์ท ปาทอง	
PROJECT OWNER เจ้าของโครงการ : บริษัท คอร์รัล บีช โอเชียนวิว รีสอร์ท จำกัด	
SITE สถานที่ตั้ง : ต.ปาทอง อ.กระบุรี จ.พังงา	
DESIGN DIRECTION	สถาปนิกโครงการ
ARCHITECT	สถาปนิก นาย จิรวัฒน์ ประทีป ณ ถลาง ว-สถ.663 128/134 ม.5 ต.รัษฎา อ.เมือง จ.ภูเก็ต 83000
STRUCTURE ENGINEER	วิศวกรโครงสร้าง นาย ไชยuhn ไทยเจริญ สย.9998 17/26 หมู่บ้านสมพรอิต ต.ป่าตัน อ.เมือง จ.กระบี่ 81000
SYSTEM ENGINEER	วิศวกรไฟฟ้า นายสุทธิพงษ์ จันทวงศ์ ภพท.23477 55/3 หมู่1 ต.เทพกระษัตรี อ.ถลาง จ.ภูเก็ต 83000 วิศวกรสุขาภิบาล นายศรัณย์ วงศ์วิวัฒน์ ภส.821 55/3 หมู่1 ต.เทพกระษัตรี อ.ถลาง จ.ภูเก็ต 83000
รายการแปลง	วันที่
แบบสำหรับ : FOR TENDER	
อาคาร : อาคารพักอาศัยรวม	
ขนาดกระดาษ : A3	
แบบแสดง :	
แบบขยายห้องน้ำ-ส้วม T7	
มาตราส่วน :	
วันที่ 22.10.2568	
หมายเลขแบบ AR-607	จำนวนแผ่นรวม



PROJECT โครงการ :  
Coral Beach Ocean View Resort Patong  
คอร์รัล บีช โอเชียนวิว รีสอร์ท ปาทอง

PROJECT OWNER เจ้าของโครงการ :  
บริษัท คอร์รัล บีช โอเชียนวิว รีสอร์ท จำกัด

SITE สถานที่ตั้ง :  
ต.ปาทอง อ.กระบุรี จ.ภูเก็ต

DESIGN DIRECTION  
สถาปนิกโครงการ  
-


ARCHITECT  
สถาปนิก  
นาย จิรวัฒน์ ปะทีป ณ ตลวง ๖-๑๑-๒๖.๒๖.๒๖  
128/ 134 ม.5 ต.รัษฎา อ.เมือง จ.ภูเก็ต 83000

STRUCTURE ENGINEER  
วิศวกรโครงสร้าง  
นาย ไชยคุณ ไทยเจริญ สย.๑๑๑๑  
17/26 หมู่บ้านสมพรชัย ต.ป่าตัน อ.เมือง  
จ.กระบี่ ๘1000

SYSTEM ENGINEER  
วิศวกรไฟฟ้า  
นายสุทธิพงษ์ จันทวงศ์ ภพท.23477  
55/3 หมู่1 ต.เทพกระษัตรี อ.ถลาง จ.ภูเก็ต 83000  
วิศวกรสุขาภิบาล  
นายศรัณย์ วงศ์วิวัฒน์ ภส. 821  
55/3 หมู่1 ต.เทพกระษัตรี อ.ถลาง จ.ภูเก็ต 83000


รายการแปลง วันที่

แบบสำหรับ : FOR TENDER  
อาคาร : อาคารพักอาศัยรวม  
ขนาดกระดาษ : A3  
แบบแสดง :  
แบบขยายห้องน้ำ-ส้วม T5  
มาตราส่วน : -  
วันที่ 22.10.2568  
หมายเลขแบบ AR-605 จำนวนแผ่นรวม

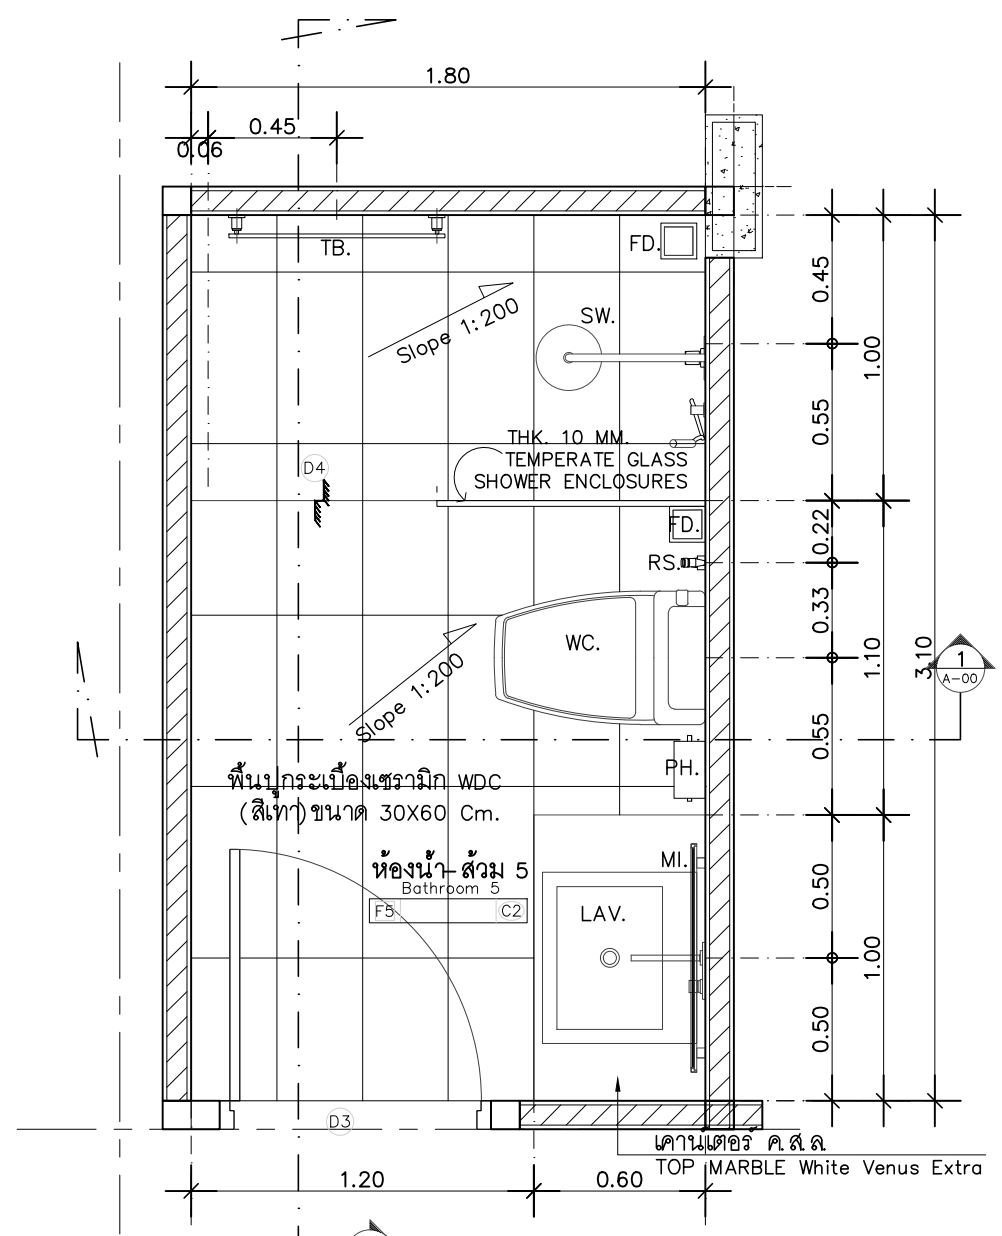


แบบขยายห้องน้ำ-ส้วม T5  
มาตราส่วน 1:25

แบบขยายห้องน้ำ-ส้วม T5  
มาตราส่วน 1:25

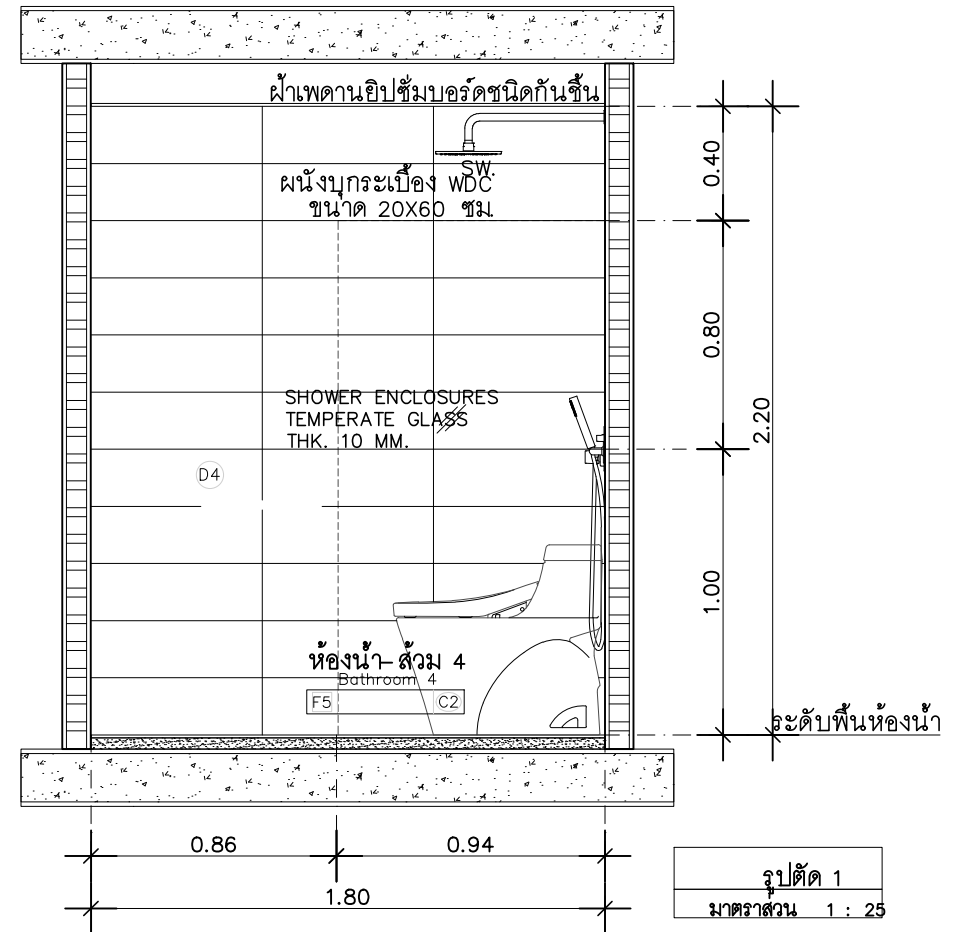


รูปตัด 1  
มาตราส่วน 1:25

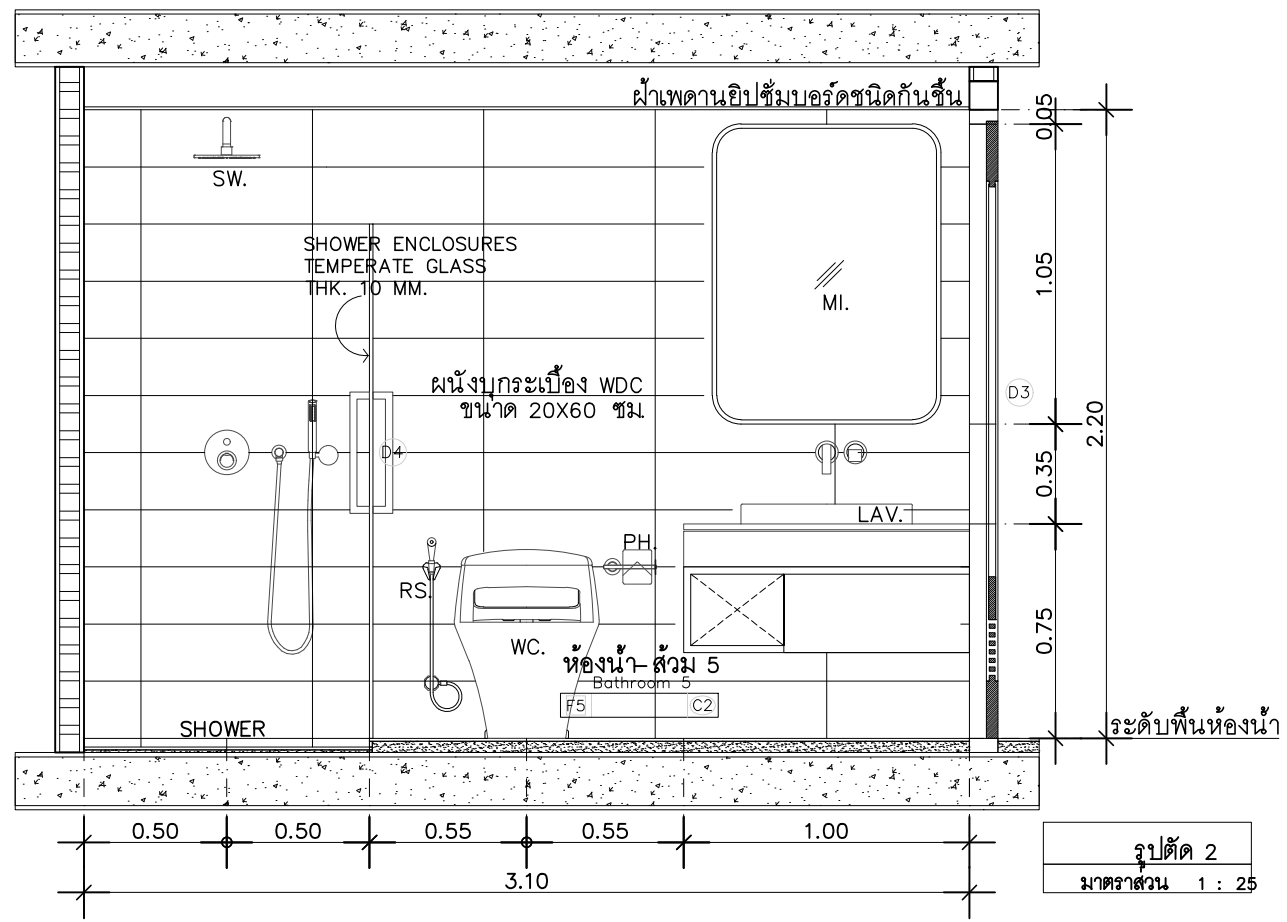


รูปตัด 2  
มาตราส่วน 1:25



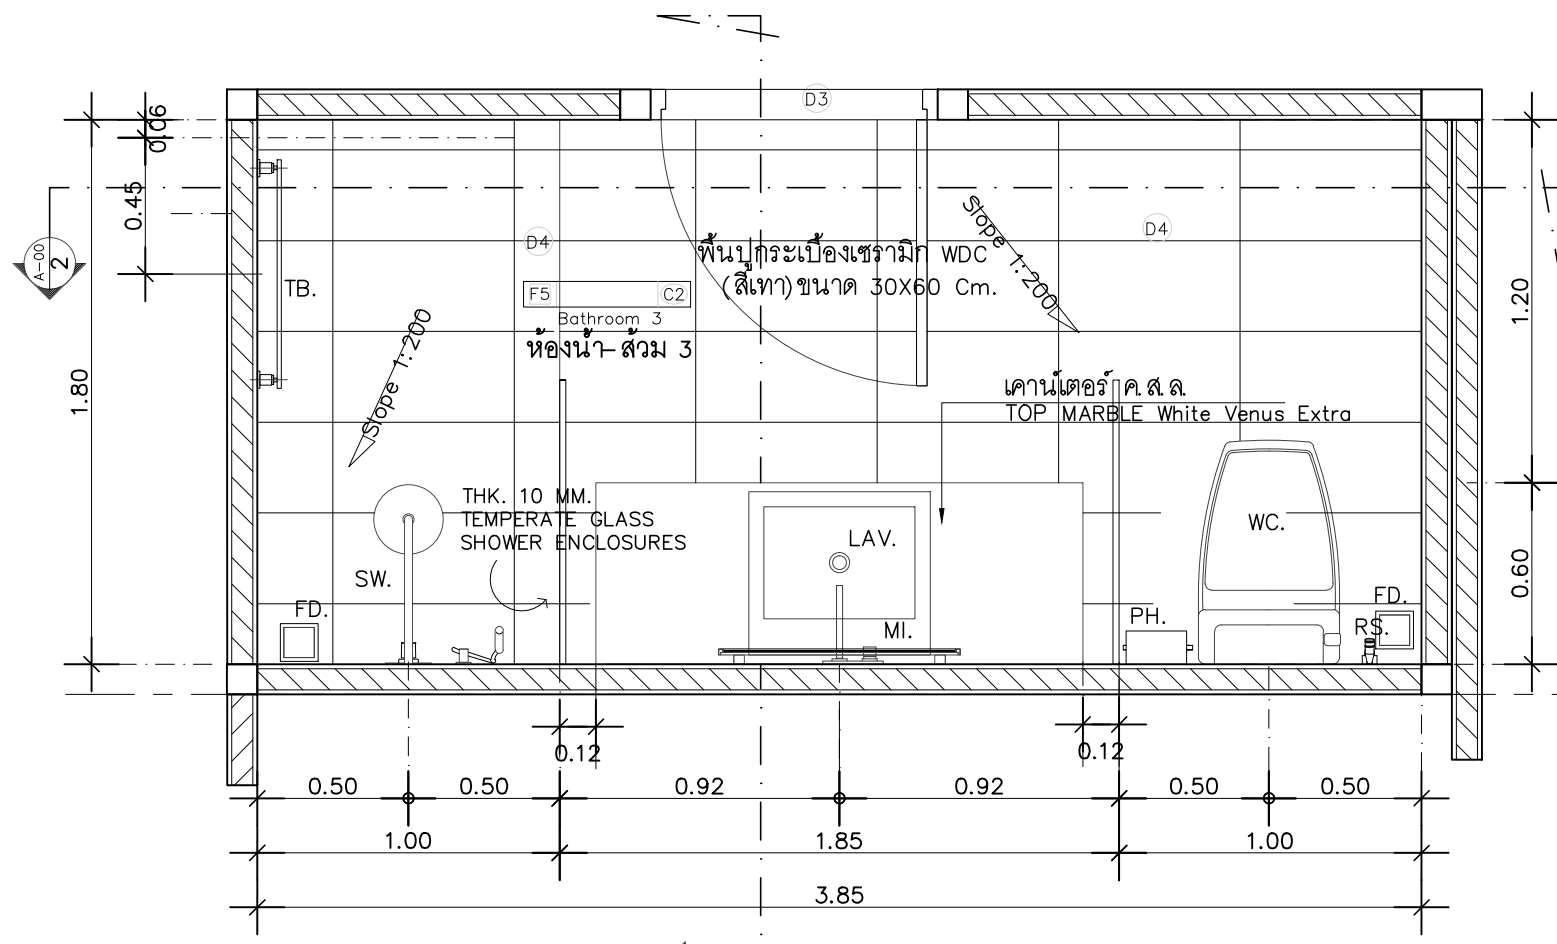


แผนขยายห้องน้ำ T3  
 มาตรฐาน 1 : 25

แบบขยายห้องน้ำ-ส้วม T3  
 มาตรฐาน 1 : 25

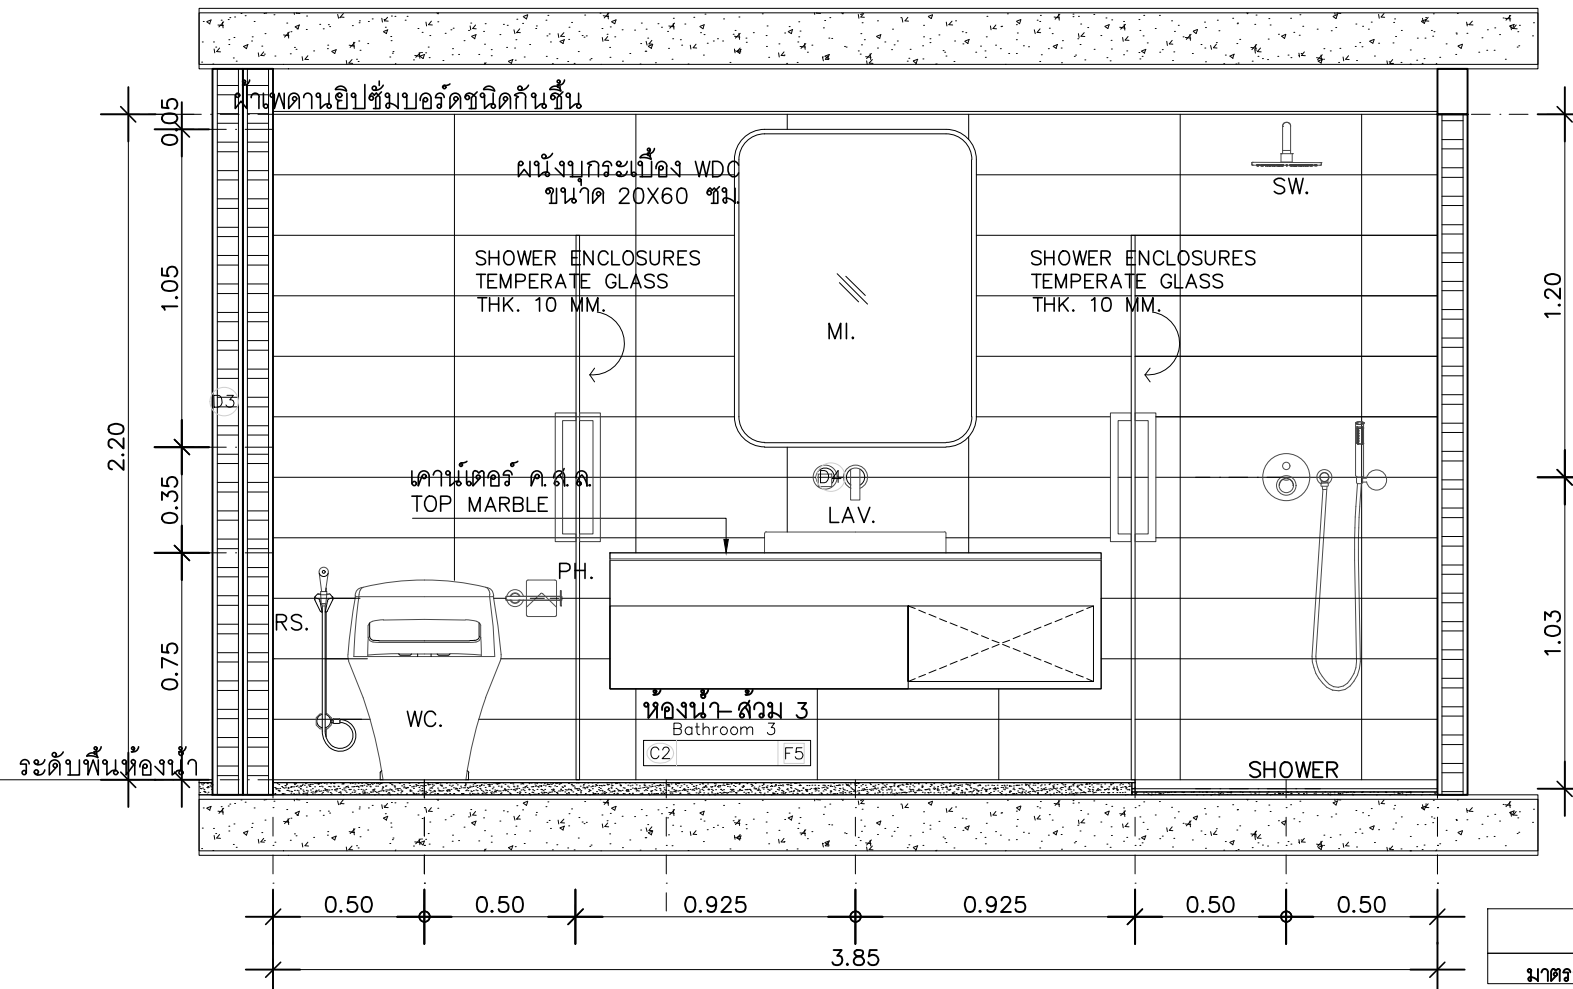


รูปตัด 1  
 มาตรฐาน 1 : 25

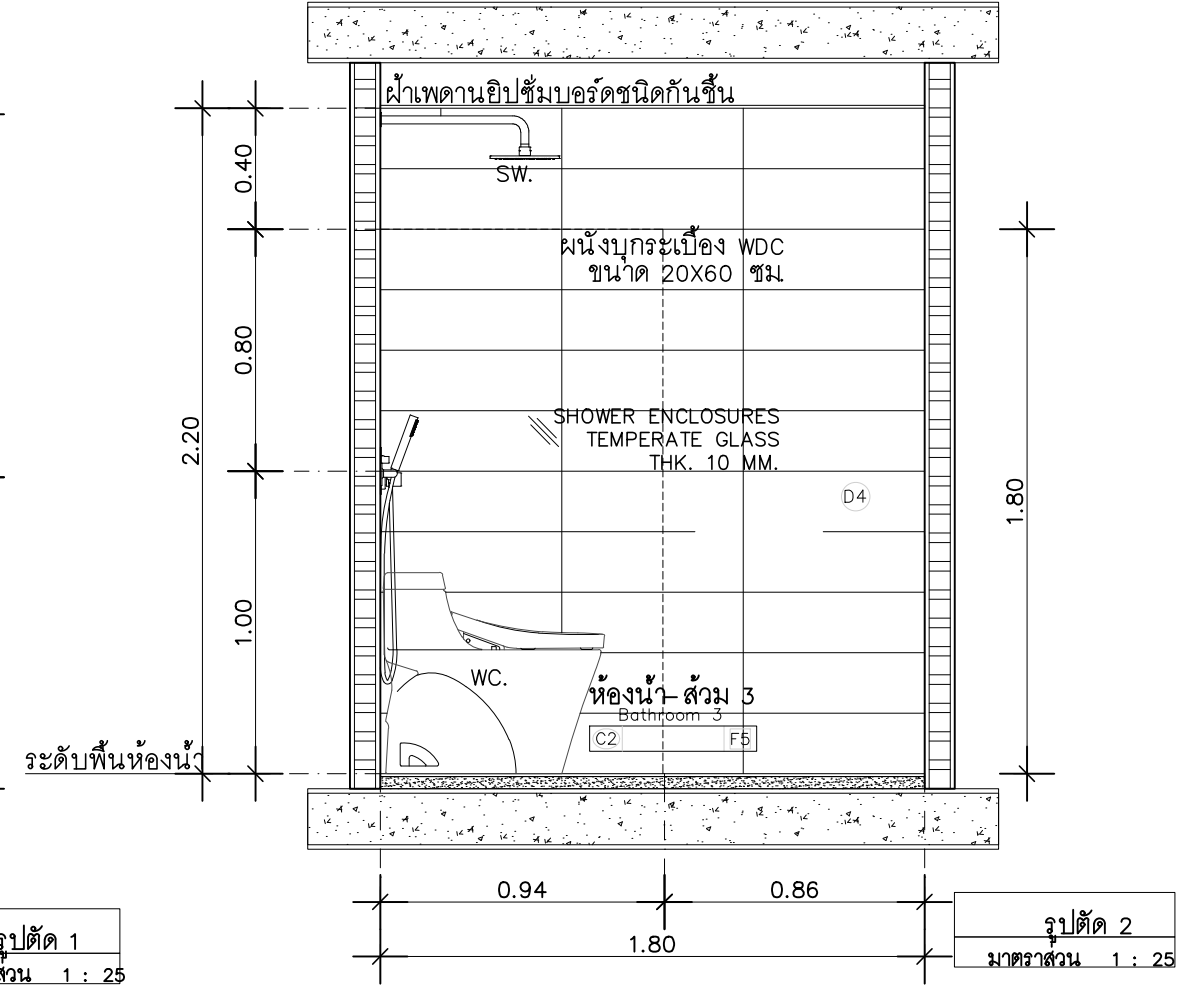


รูปตัด 2  
 มาตรฐาน 1 : 25

CORAL BEACH OCEAN VIEW RESORT	
BUILDING A	
PROJECT โครงการ : Coral Beach Ocean View Resort Patong	
ศิลปิน ช่างเขียน วิจิตรศิลป์ ปาดอง	
PROJECT OWNER เจ้าของโครงการ : บริษัท คอร์ล บีช โอเชียนวิว รีสอร์ท จำกัด	
SITE สถานที่ตั้ง : ต.ป่าตอง อ.กระบี่ จ.พังงา	
DESIGN DIRECTION	สถาปนิกโครงการ
ARCHITECT	สถาปนิก นายจิรวัฒน์ ประทีป ณ.ตลาง ๖-๓๓.๖๖๓ 128/134 ม.5 ต.รัษฎา อ.เมือง จ.ภูเก็ต 83000
STRUCTURE ENGINEER	วิศวกรโครงสร้าง นาย โชนน โทษเจริญ สย.๙๙๙๘ 17/26 หมู่บ้านสมพรดี ต.ป่าตอง อ.เมือง จ.กระบี่ ๘1000
SYSTEM ENGINEER	วิศวกรไฟฟ้า นายสุทธิพงษ์ จันทวงศ์ ภพท.23477 55/3 หมู่1 ต.เทพกระษัตรี อ.ตลาง จ.ภูเก็ต 83000 วิศวกรสุขาภิบาล นายศรัณย์ วงศ์วิวัฒน์ ภส. 821 55/3 หมู่1 ต.เทพกระษัตรี อ.ตลาง จ.ภูเก็ต 83000
รายการแปลน	วันที่
แบบสำหรับ : FOR TENDER	
อาคาร : อาคารพักอาศัยรวม	
ขนาดกระดาษ : A3	
แบบแสดง : แบบขยายห้องน้ำ-ส้วม T3	
มาตรฐาน : -	
วันที่ 22.10.2568	
หมายเลขแบบ AR-603	จำนวนแผ่นรวม

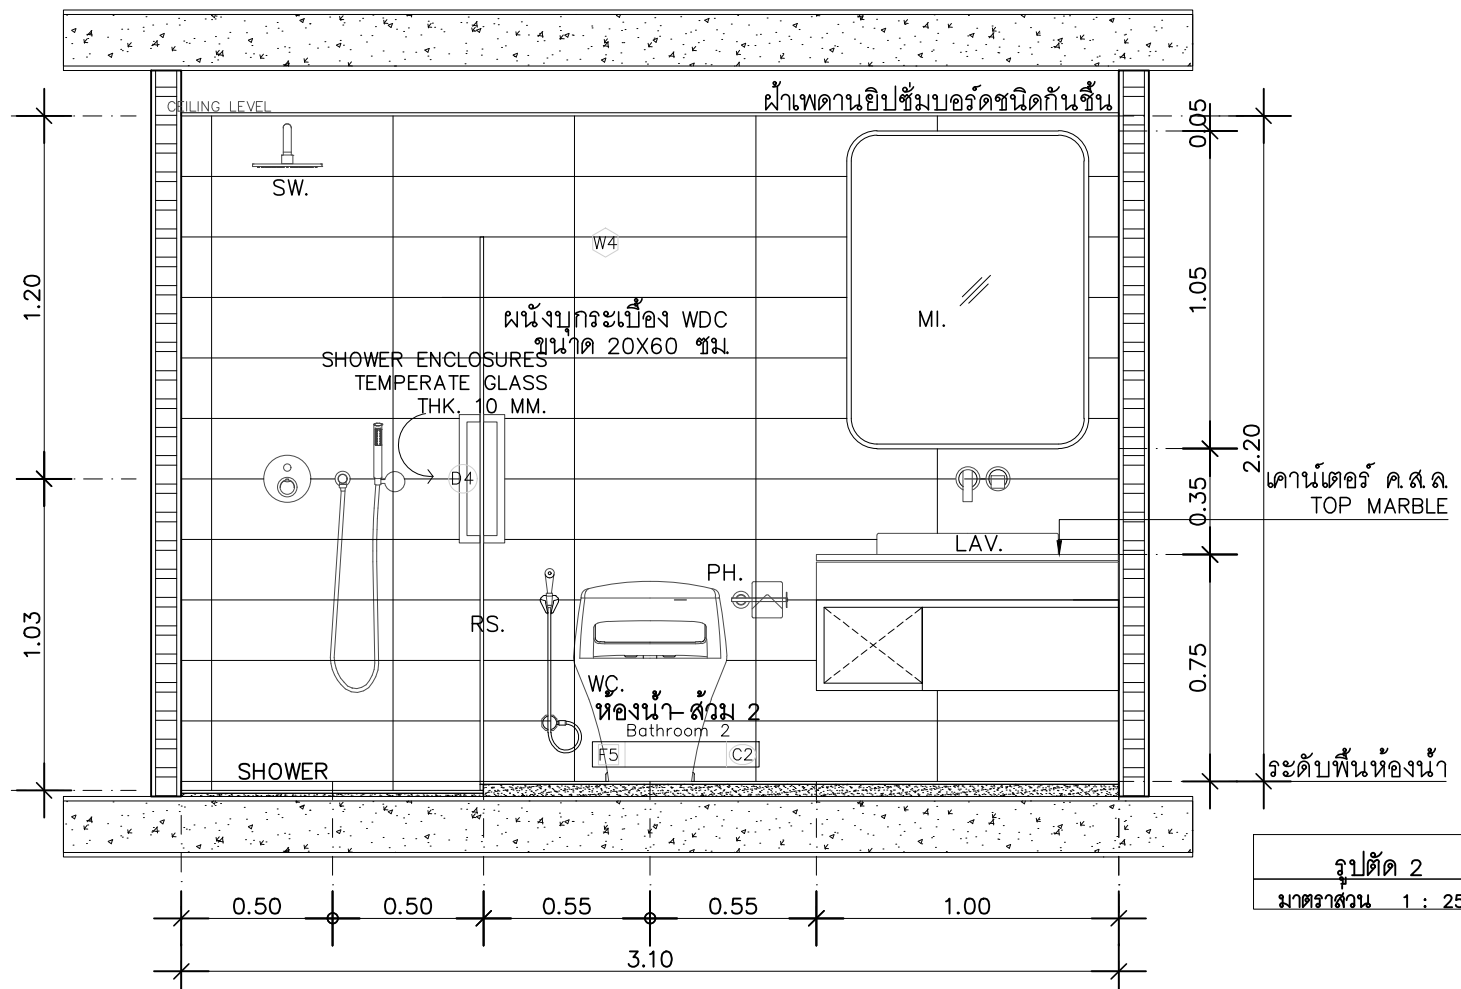


รูปตัด 2  
มาตราส่วน 1 : 25

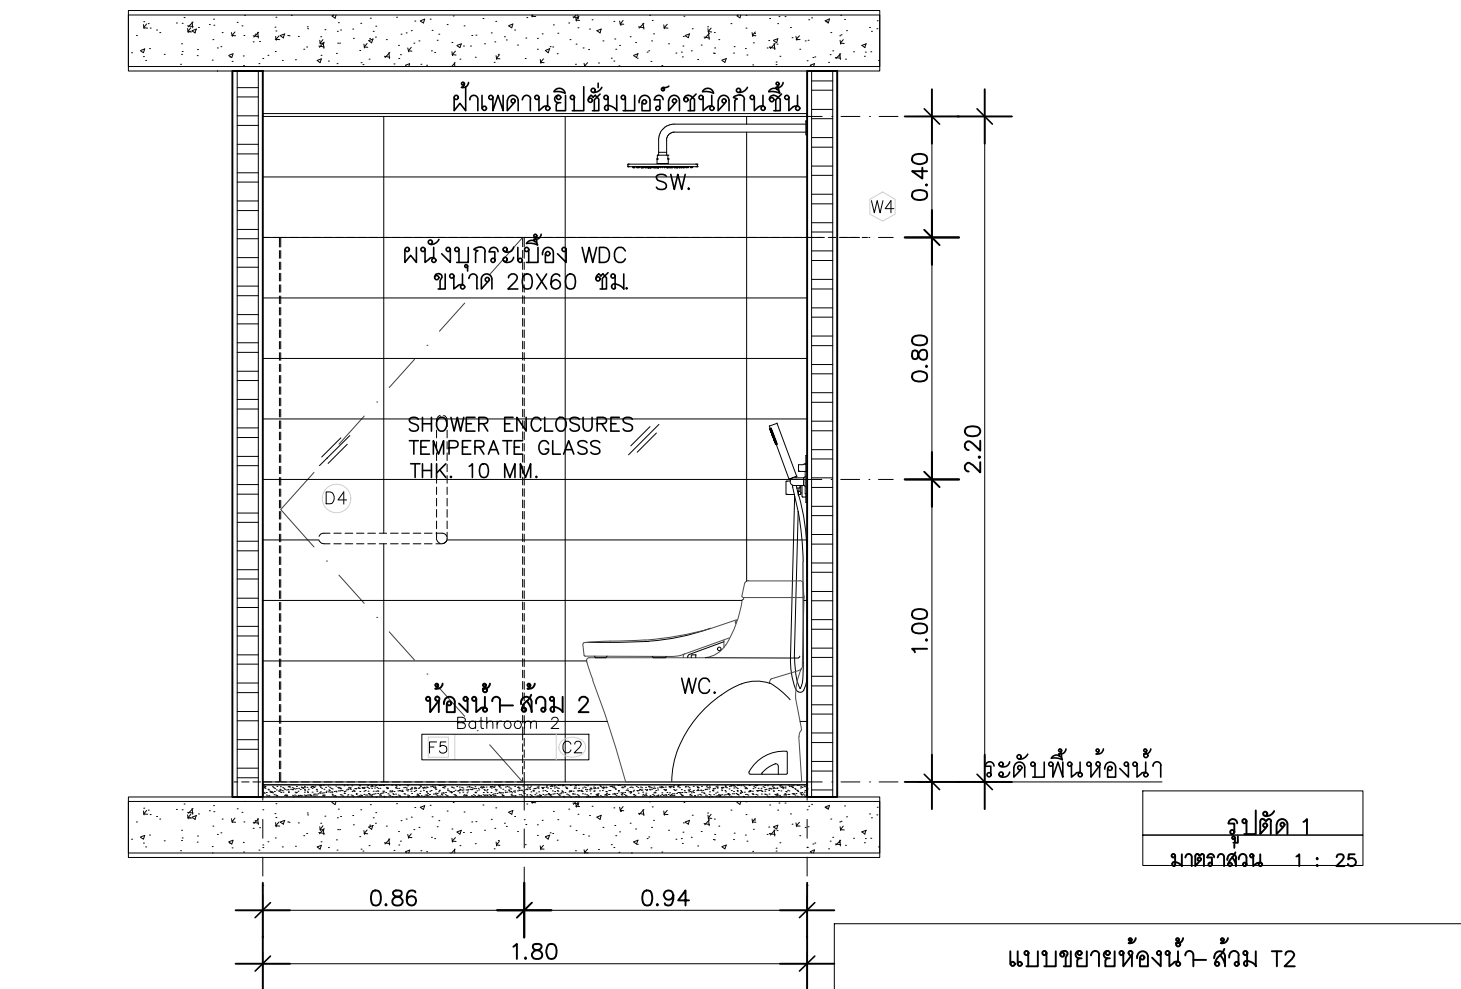

รูปตัด 1  
มาตราส่วน 1 : 25

แบบขยายห้องน้ำ-ส้วม T2  
มาตราส่วน 1:25

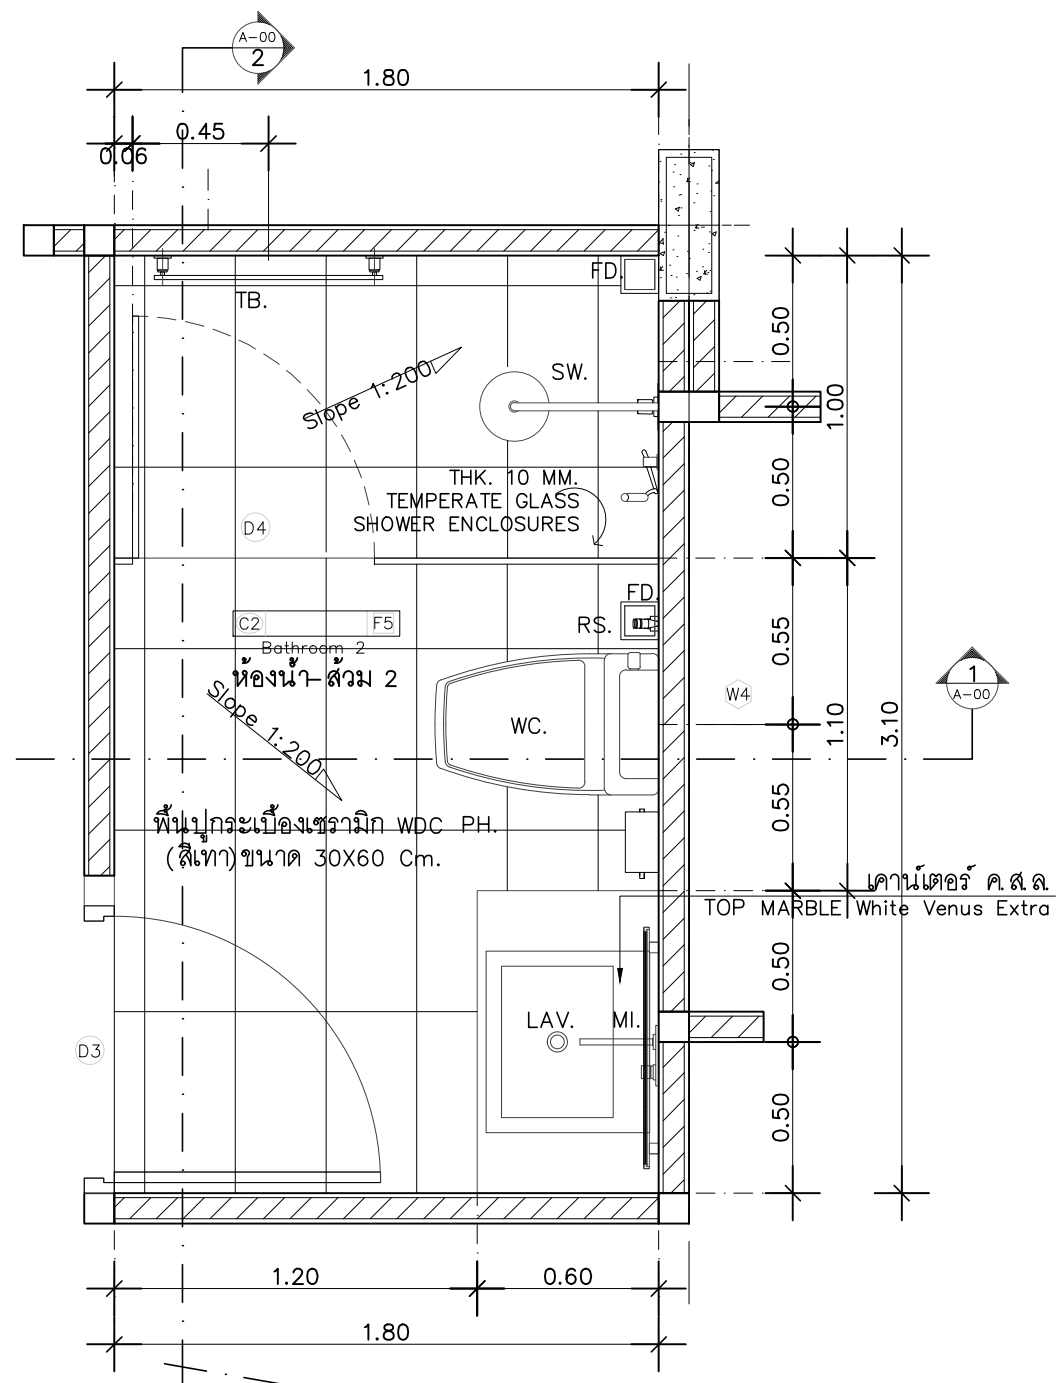

แบบขยายห้องน้ำ  
มาตราส่วน 1 : 25

CORAL BEACH OCEAN VIEW RESORT	
BUILDING A	
PROJECT โครงการ : Coral Beach Ocean View Resort Patong	
ครีเอทีฟ บิโอดีไซน์ วิว รีสอร์ท ปาทอง	
PROJECT OWNER เจ้าของโครงการ : บริษัท ครีเอทีฟ บิโอดีไซน์ วิว รีสอร์ท จำกัด	
SITE สถานที่ตั้ง : ต.ปาทอง อ.กระบุรี จ.พังงา	
DESIGN DIRECTION	สถาปนิกโครงการ
ARCHITECT	สถาปนิก นายจิรวัฒน์ ปะทีป ณ.ต.ถาง ๖-๑๑.๖๖๓ 128/134 ม.5 ต.ริษยา อ.เมือง จ.ภูเก็ต 83000
STRUCTURE ENGINEER	วิศวกรโครงสร้าง นาย ไซบุญ ไทยเจริญ สย.๙๙๙๘ 17/26 หมู่บ้านสมพรดี ต.ปากน้ำ อ.เมือง จ.กระบี่ ๘1000
SYSTEM ENGINEER	วิศวกรไฟฟ้า นายสุทธิพงษ์ จันทวงศ์ ภพท.23477 55/3 หมู่1 ต.เทพกระษัตรี อ.ถาง จ.ภูเก็ต 83000 วิศวกรสุขาภิบาล นายศรัณย์ วงศ์วิวัฒน์ ภ.ส. 821 55/3 หมู่1 ต.เทพกระษัตรี อ.ถาง จ.ภูเก็ต 83000
รายการแปลง	วันที่
แบบสำหรับ : FOR TENDER	
อาคาร : อาคารพักอาศัยรวม	
ขนาดกระดาษ : A3	
แบบแสดง : แบบขยายห้องน้ำ-ส้วม T2	
มาตราส่วน : -	
วันที่ 22.10.25๖8	
หมายเลขแบบ AR-602	จำนวนแผ่นรวม



PROJECT โครงการ :

Coral Beach Ocean View Resort Patong

คอร์รัล บีช โอเชียนวิว รีสอร์ท ปาตอง

PROJECT OWNER เจ้าของโครงการ :

บริษัท คอร์รัล บีช โอเชียนวิว รีสอร์ท จำกัด

SITE สถานที่ตั้ง :

ต.ป่าตอง อ.กระบุรี จังหวัดภูเก็ต

สถาปนิกโครงการ
-
-
-

สถาปนิก
นาย จิรวัฒน์ ประทีป ณ ถลาง ว-สด.663
128/ 134 ม.5 ต.รัษฎา อ.เมือง จ.ภูเก็ต 83000

วิศวกรโครงสร้าง
นาย ไชยณ ไทยเจริญ สย.9998
17/26 หมู่บ้านสมพรสิทธิ์ ต.ป่าก่า อ.เมือง จ.กระบี่ 81000

วิศวกรไฟฟ้า
นายสุทธิพงษ์ จันทร์วงศ์ ภ.พ.ก.23477
55/3 หมู่1 ต.เทพกระษัตรี อ.ถลาง จ.ภูเก็ต 83000


วิศวกรสถาปนิก
นายศรีนัย วงศ์วิวัฒน์ ภ.ส. 821
55/3 หมู่1 ต.เทพกระษัตรี อ.ถลาง จ.ภูเก็ต 83000

รายการแปลง
วันที่

แบบสำหรับ : FOR TENDER
อาคาร : อาคารพักอาศัยรวม
ขนาดกระดาษ : A3
แบบแสดง :

DOOR&WINDOWS INSTALLATION
มาตรฐานการติดตั้ง ประตู-หน้าต่าง
มาตรฐาน :
วันที่ 10/20/68
หมายเลขแบบ A-700.3
จำนวนแผ่นรวม

### ประตู/หน้าต่าง อลูมิเนียมและกระจก

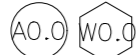สัญลักษณ์ในแบบ : 

#### มาตรฐานอลูมิเนียม

- Aluminium Alloy 6063-T5 Aluminum thickness +10% follow standard universal rolling
- เฟรมประตู-หน้าต่าง ทำสี Powder coating finish. Jotun Ebony Black SAHARA (1002823PX20)
- กระจกอลูมิเนียม ทำสี Powder coating finish. Jotun Ebony Black SAHARA (1002823PX20)
- Aluminium System :SMS Buiding System
- อลูมิเนียมต้องมี มอก. โดยมีการเซ็นรับรองจากโรงงานเท่านั้น
- หน้าตัดอลูมิเนียม ประตู-หน้าต่าง ต้องผ่านรายการคำนวณแรงลมตามมาตรฐาน มยผ. โดยมีวิศวกรเซ็นรับรองเท่านั้น

#### ความหนา

- วงกบ ความหนา 1.6-1.8 MM(ระบุ/คำนวณโดย SUPLIER)
- บานกรอบสำหรับบานเปิด-ปิด ความหนา 1.6-3.0 MM(ระบุ/คำนวณโดย SUPLIER)
- วงกบกระจกบานฟิก/คิ้วเท ความหนา 1.6 MM
- ส่วนประกอบอื่นที่ไม่รับแรง ความหนา 1.2 mm.

#### กระจก

- TP6 = กระจกเทมเปอร์ใส 6 MM
- TP8 = กระจกเทมเปอร์ใส 8 MM
- TP10 = กระจกเทมเปอร์ใส 10 MM
- TP12 = กระจกเทมเปอร์ใส 12 MM
- TP15 = กระจกเทมเปอร์ใส 15 MM
- LM12.38 = กระจกใส 6 MMA/N + Frosted PVB 0.38 mm. + กระจกใส 6 MMA/N
- LM8.38 = กระจกใส 4 mm.A/N + Frosted PVB 0.38 mm. + กระจกใส 4 mm.A/N )
- LM13.52 = กระจกใส 6 mm.H/S + CLEAR PVB 1.52 mm. + CLEAR 6 mm.H/S )
- FG6 = กระจกใส FLOAT GLASS 6 MM
- กระจกชั้นเปลือย(ไม่มีวงกบ)ให้ทำการติดฟิล์มซุ่น 160MC ภายหลัง
- กระจกชั้นในบานกรอบ/บานกระทุ้ง = กระจกลามิเนต 5+5MMประกบฟิล์มซุ่น BSG GLASS P18L187120 RAINBOW
- กระจกต้องมี มอก. โดยมีการเซ็นรับรองจากโรงงานเท่านั้น
- กระจก ประตู-หน้าต่าง ต้องผ่านรายการคำนวณแรงลมตามมาตรฐาน มยผ. โดยมีวิศวกรเซ็นรับรองเท่านั้น

#### การติดตั้ง

- รอยต่อระหว่างอลูมิเนียมกับผนังให้ใช้ Modified Silicone หรือ Polyurethane ยี่ห้อGU / MRGA ทาสีทับเทียบผนังด้านข้าง
- รอยต่อระหว่างกระจกกับกระจก และกระจกกับอลูมิเนียม ให้ใช้ Silicon ใส ยี่ห้อ Dow Corning / GE
- การติดตั้งต้องมี Shop Drawing บอกรายละเอียดชัดเจน เช่น หน้าตัดอลูมิเนียม กระจก sealant ทุก สกรู เพื่อขออนุมัติจากผู้ออกแบบก่อนติดตั้ง

- หมายเหตุ 1. ประตู/หน้าต่างกระจก-อลูมิเนียม ทุกชุดในโครงการ ต้องได้รับการอนุมัติ ตามมาตรฐาน จากS-WINTECH เท่านั้น ติดต่อ : 087-564-9142
- ขอใบเสนอราคาจาก S-WINTECH เมื่อต้องการเสนอราคาเทียบ

#### ประตู/หน้าต่างบานเลื่อน

- บานภายนอกต้องใช้ระบบลูกล่อนเท่านั้น (ลูกล่อนโดยS-WINTECH) ยกเว้นบานเลื่อนมอเตอร์ให้ใช้รางประคองล้อด้านล่างเป็นตัวกันน้ำเข้า และทำรางระบายน้ำได้ FINISHING
- บานภายในใช้ระบบรางแขวนเท่านั้น
- กรณีพื้นภายนอกต่ำกว่าภายใน ให้ติดแผ่นอลูมิเนียมสีเทียบบานกับของพื้นต่างระดับให้เรียบร้อย
- กรณีพื้นภายนอกเสมอกับภายในให้ผู้ติดตั้งประสานงานเตรียมรางระบายน้ำป้องกันน้ำซึ่งในรางได้ FINISHING ให้เรียบร้อย
- ระบบ ล็อคให้เป็นระบบ MULTILOCK /มือจับสีเดียวกับบานกรอบ ตามมาตรฐานของผู้ผลิต
- ขนาดหน้าตัดอลูมิเนียม ผู้ติดตั้งต้องนำเสนอให้ผู้ออกแบบอนุมัติก่อนดำเนินการติดตั้ง
- ติดตั้งพร้อมมุ้งลวดจับ ยืนยันโดยเจ้าของโครงการทุกบาน ในชั้นตอนเสนอราคา

#### ประตู/หน้าต่างบานสวิง และบานเฟี้ยม



- บานภายนอกให้ผู้ติดตั้งเลือกหน้าต่างบานวงกบที่กันน้ำเข้าจากภายนอกทุกด้าน
- บานภายใน ให้ใช้รุ่นที่ไม่มีวงกบล่าง
- ระบบ ล็อคให้เป็นระบบ MULTILOCK /มือจับสีเดียวกับบานกรอบ ตามมาตรฐานของผู้ผลิต
- ขนาดหน้าตัดอลูมิเนียม ผู้ติดตั้งต้องนำเสนอให้ผู้ออกแบบอนุมัติก่อนดำเนินการติดตั้ง
- ติดตั้งพร้อมมุ้งลวดจับ ยืนยันโดยเจ้าของโครงการทุกบาน ในชั้นตอนเสนอราคา

#### หน้าต่างบานกระทุ้ง

- ให้ผู้ติดตั้งเลือกหน้าต่างบานวงกบ ที่ไม่ซึมน้ำ และกันน้ำจากภายนอกทุกด้าน
- ระบบ ล็อค/มือจับสีเดียวกับบานกรอบ ตามมาตรฐานของผู้ผลิต
- ขนาดหน้าตัดอลูมิเนียม ผู้ติดตั้งต้องนำเสนอให้ผู้ออกแบบอนุมัติก่อนดำเนินการติดตั้ง
- ติดตั้งพร้อมมุ้งลวดจับ ยืนยันโดยเจ้าของโครงการทุกบาน ในชั้นตอนเสนอราคา

#### ประตู/หน้าต่างลูกฟักเกล็ดอลูมิเนียม




- บานสวิง/บานเลื่อน/บานเฟี้ยม ลูกฟักบานเกล็ดใบมีด PROFILE ตัวZ ขนาด 2½" หนา1.3MM ระยะห่างตามมาตรฐานของผู้ผลิต

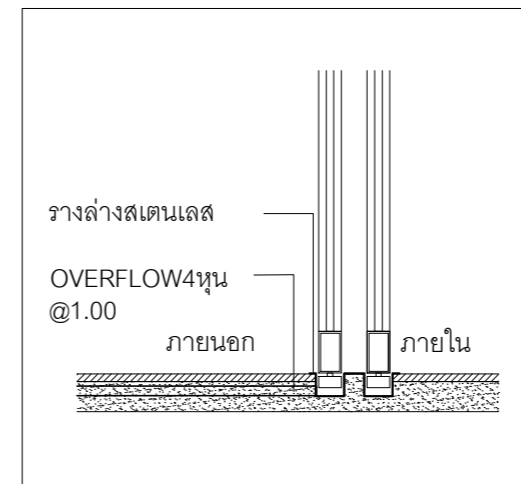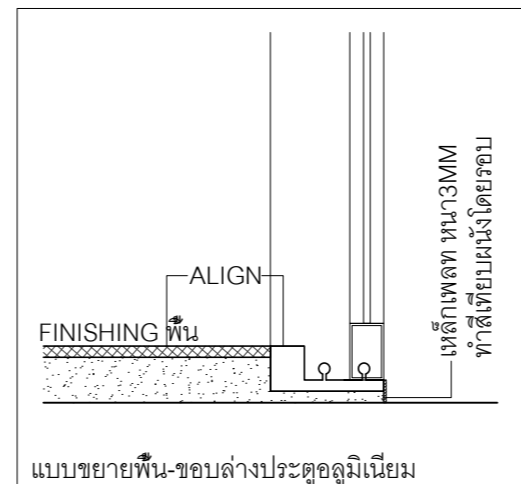











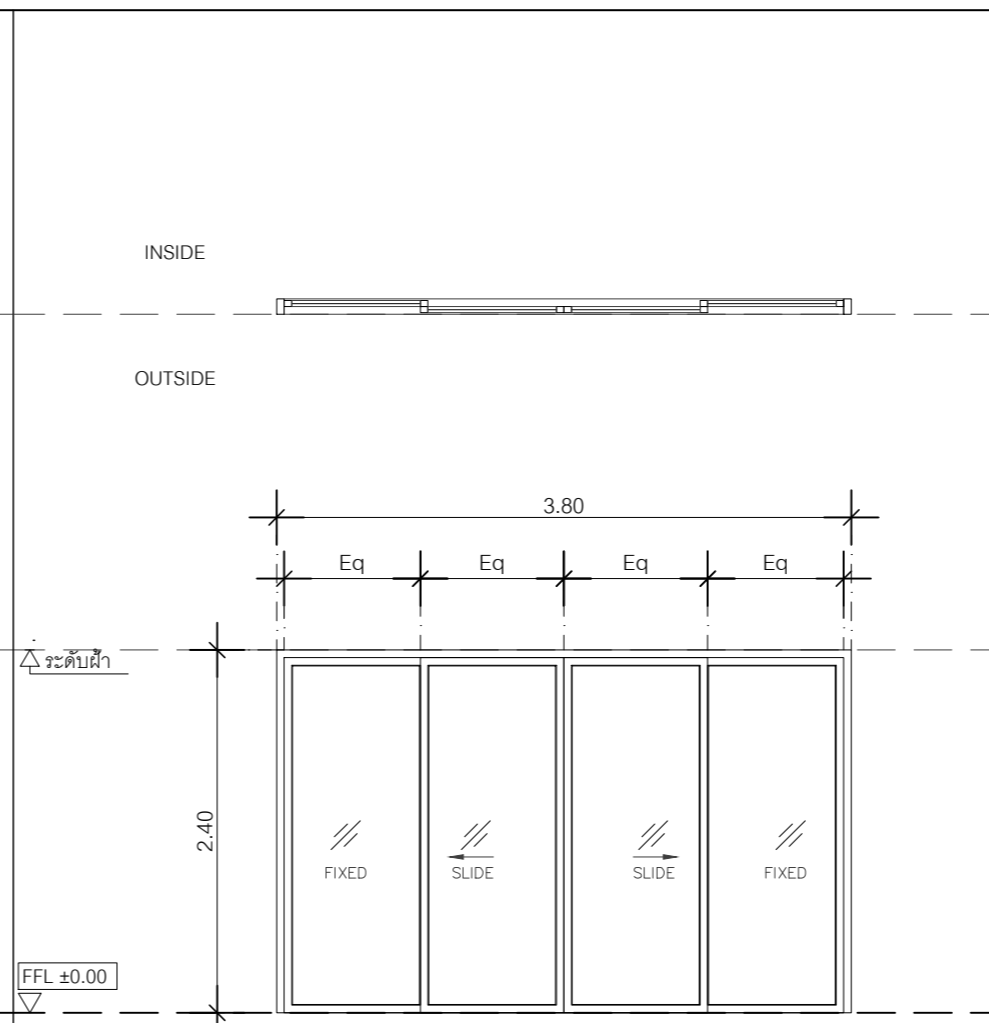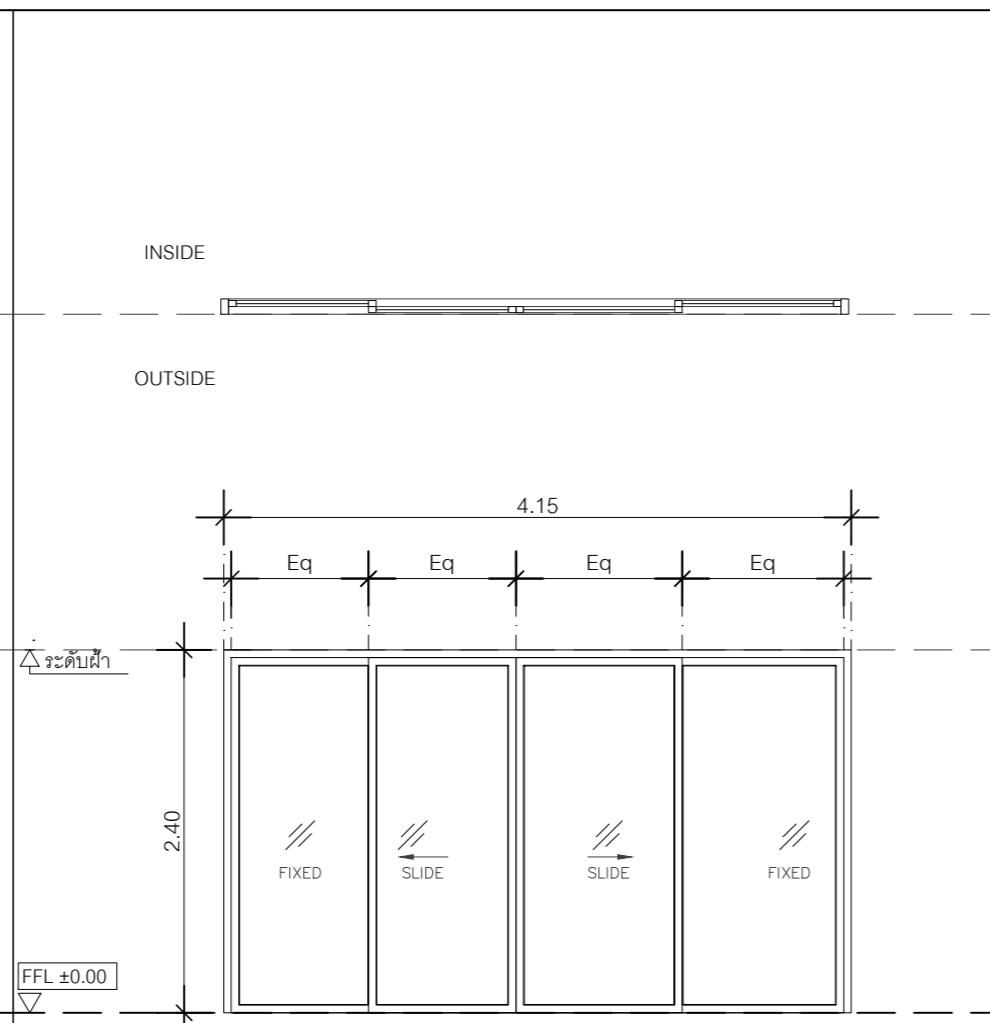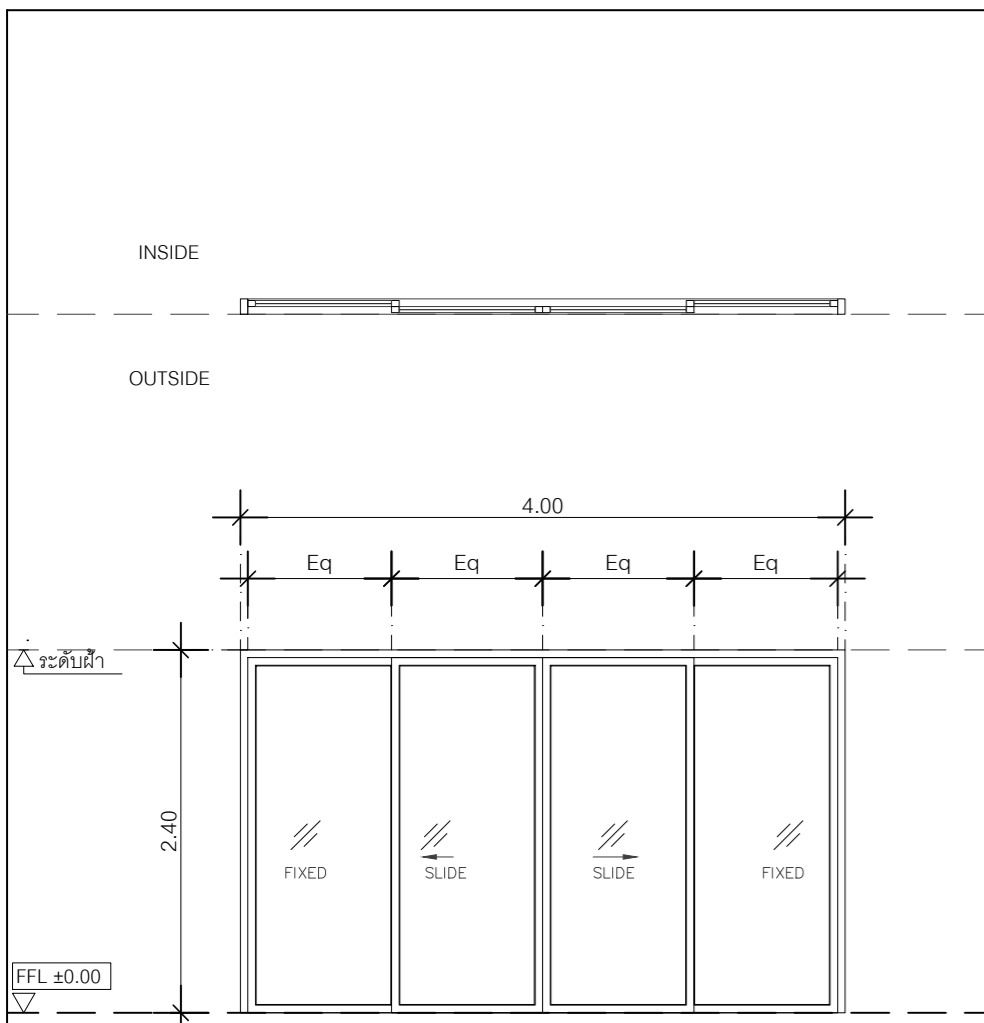

TYPE	(D8) Sliding Glass Window	-	Set.
LOCATION	Bedroom		
SIZE	4000x2400 MM		
DOOR FRAME	Aluminum		
DOOR PANEL	Tempered Clear Glass10mm		
HANDEL	BY GLASS / ALUMINIUM SPECIALIST		
ACCESSORY	BY GLASS / ALUMINIUM SPECIALIST		

TYPE	(D9) Sliding Glass Window	-	Set.
LOCATION	Bedroom		
SIZE	4150x2400 MM		
DOOR FRAME	Aluminum		
DOOR PANEL	Tempered Clear Glass10mm		
HANDEL	BY GLASS / ALUMINIUM SPECIALIST		
ACCESSORY	BY GLASS / ALUMINIUM SPECIALIST		

TYPE	(D10) Sliding Glass Window	-	Set.
LOCATION	Bedroom		
SIZE	3800x2400 MM		
DOOR FRAME	Aluminum		
DOOR PANEL	Tempered Clear Glass10mm		
HANDEL	BY GLASS / ALUMINIUM SPECIALIST		
ACCESSORY	BY GLASS / ALUMINIUM SPECIALIST		

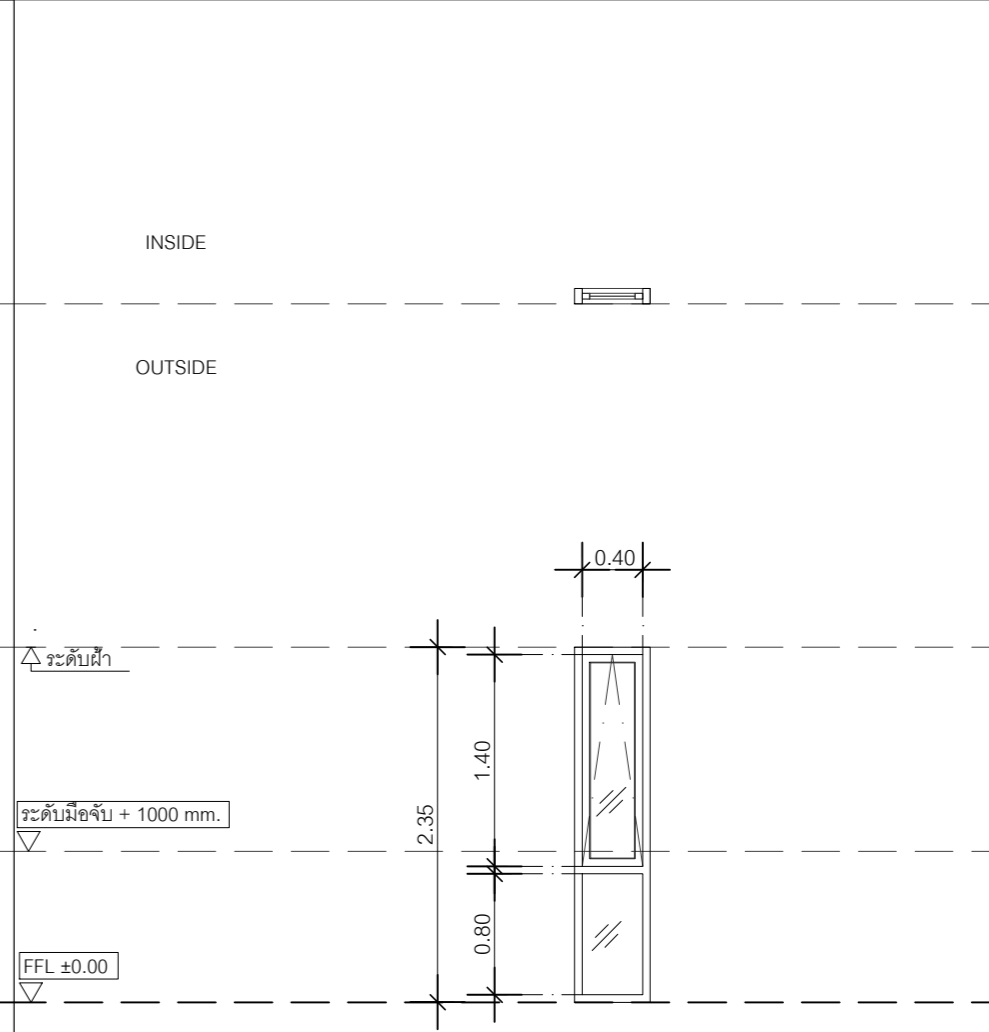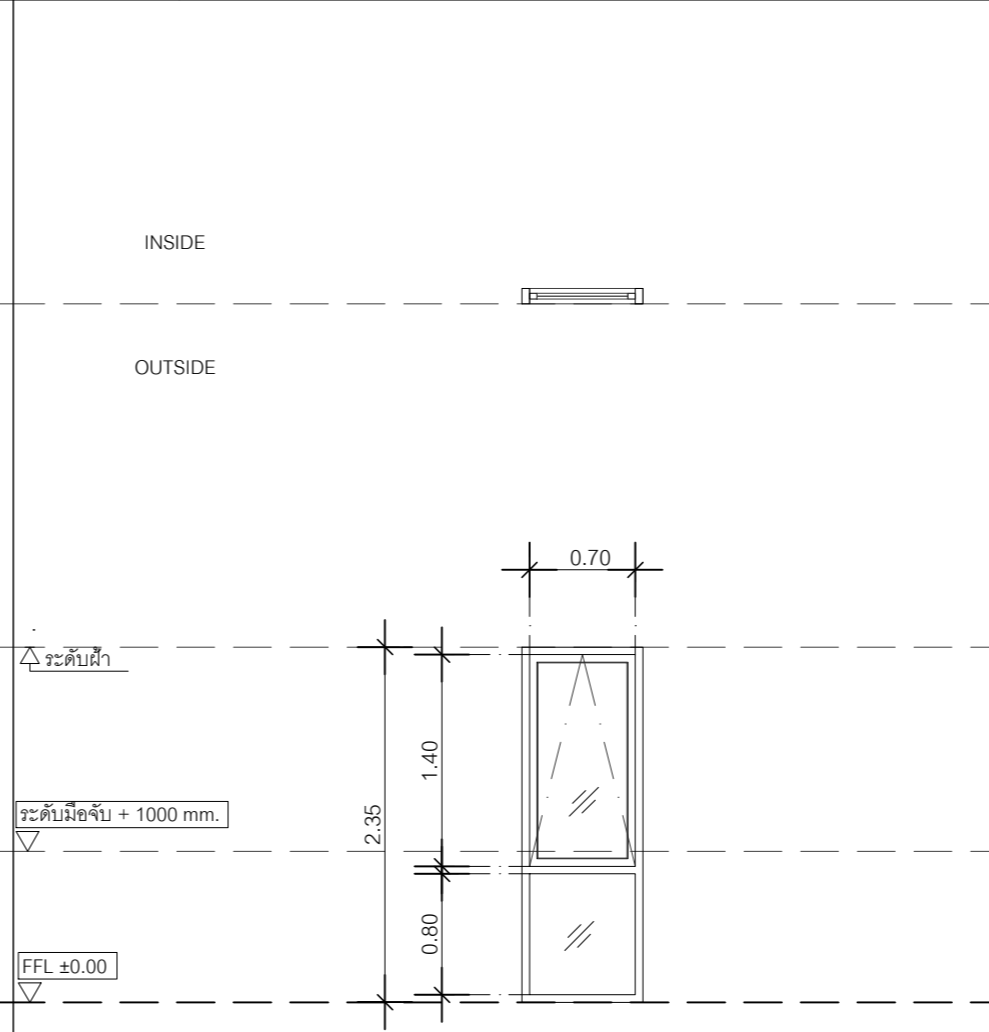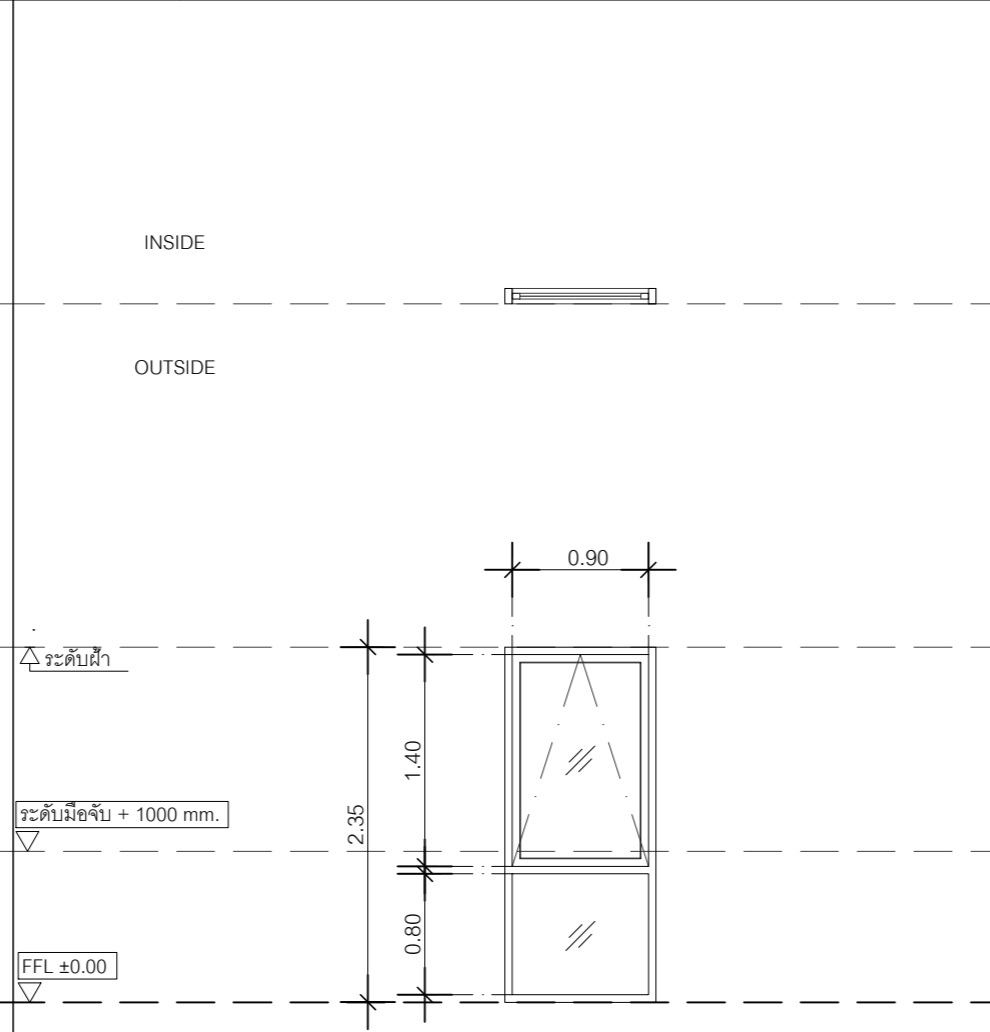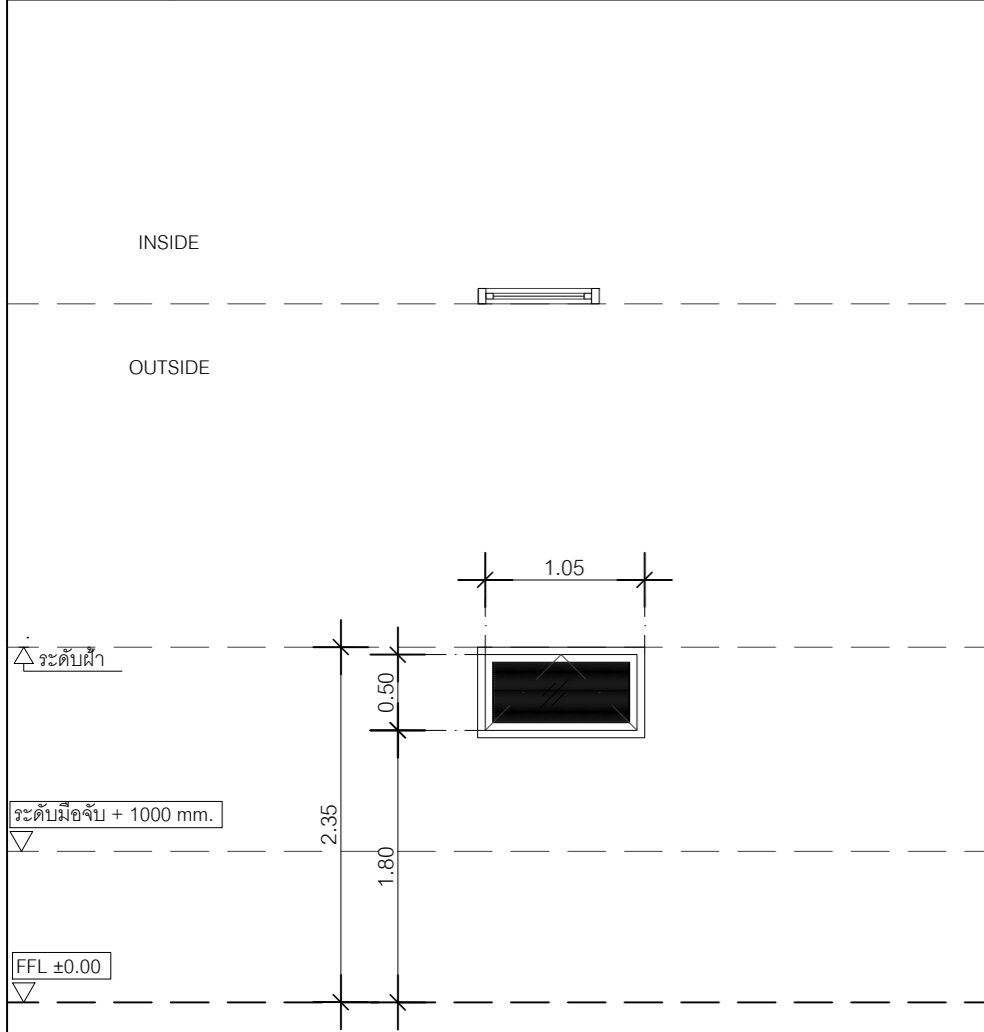

ชนิดหน้าต่าง	(W1) Casement window + Fixed clear glass	-	Set.
ตำแหน่ง	Bedroom		
ขนาด	450x2400 MM		
วงกบ	Aluminum		
บาน	Tempered Clear Glass 8mm.		
มือจับ	BY GLASS / ALUMINIUM SPECIALIST		
อุปกรณ์ยึด	BY GLASS / ALUMINIUM SPECIALIST		

ชนิดหน้าต่าง	(W2) Casement window + Fixed clear glass	-	Set.
ตำแหน่ง	Bedroom		
ขนาด	450x2400 MM		
วงกบ	Aluminum		
บาน	Tempered Clear Glass 8mm.		
มือจับ	BY GLASS / ALUMINIUM SPECIALIST		
อุปกรณ์ยึด	BY GLASS / ALUMINIUM SPECIALIST		










ชนิดหน้าต่าง	(W3) Casement window + Fixed clear glass	-	Set.
ตำแหน่ง	Bedroom		
ขนาด	450x2400 MM		
วงกบ	Aluminum		
บาน	Tempered Clear Glass 8mm.		
มือจับ	BY GLASS / ALUMINIUM SPECIALIST		
อุปกรณ์ยึด	BY GLASS / ALUMINIUM SPECIALIST		

ชนิดหน้าต่าง	(W4) Casement window + Fixed clear glass	-	Set.
ตำแหน่ง	Bedroom		
ขนาด	450x2400 MM		
วงกบ	Aluminum		
บาน	Tempered Clear Glass 8mm.		
มือจับ	BY GLASS / ALUMINIUM SPECIALIST		
อุปกรณ์ยึด	BY GLASS / ALUMINIUM SPECIALIST		

CORAL BEACH OCEAN VIEW RESORT	
BUILDING A	
PROJECT โครงการ :	
Coral Beach Ocean View Resort Patong	
คอร์รัล บีช โอเชียนวิว รีสอร์ท ปาทอง	
PROJECT OWNER เจ้าของโครงการ :	
บริษัท คอร์รัล บีช โอเชียนวิว รีสอร์ท จำกัด	
SITE สถานที่ตั้ง :	
ต.ป่าตอง อ.กระบุรี จ.ภูเก็ต	
DESIGN DIRECTION	สถาปนิกโครงการ
ARCHITECT	สถาปนิก นาย จิรวินน์ ประทีป ณ ถลาง ว-สค.663 128/ 134 ม.5 ต.รัษฎา อ.เมือง จ.ภูเก็ต 83000
STRUCTURE ENGINEER	วิศวกรโครงสร้าง นาย ไชยคุณ ไทยเจริญ สย.9998 17/26 หมู่บ้านสมพรวิลด์ ต.ป่าตอง อ.เมือง จ.ภูเก็ต 81000
SYSTEM ENGINEER	วิศวกรไฟฟ้า นายสุทธิพงษ์ จันทวงศ์ ภพท.23477 55/3 หมู่1 ต.เทพกระษัตรี อ.ถลาง จ.ภูเก็ต 83000 วิศวกรสุขาภิบาล นายศรัณย์ วงศ์วิวัฒน์ ภ.ส. 821 55/3 หมู่1 ต.เทพกระษัตรี อ.ถลาง จ.ภูเก็ต 83000
รายการแปลง	วันที่
แบบสำหรับ : FOR TENDER	
อาคาร : อาคารพักอาศัยรวม	
ขนาดกระดาษ : A3	
แบบแสดง : DOOR&WINDOWS SCHEDULE2 แบบขยาย ประตู-หน้าต่าง	
มาตราส่วน :	
วันที่	10/20/88
หมายเลขแบบ	AR-702
จำนวนแผ่นรวม	





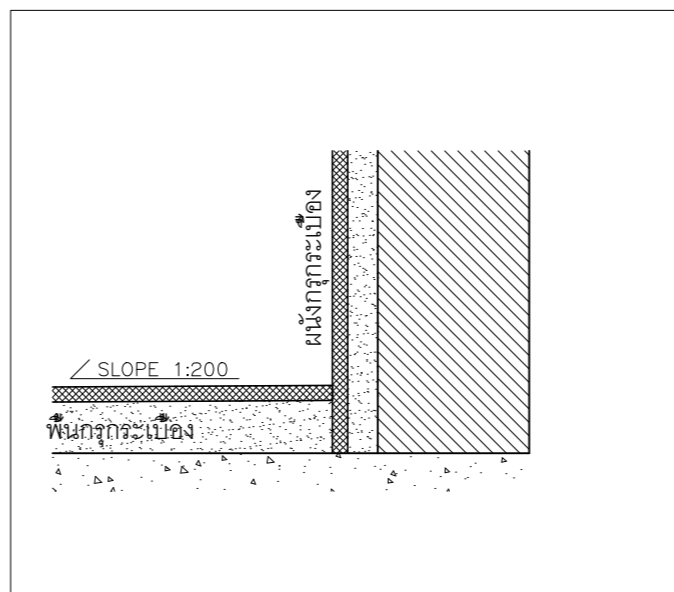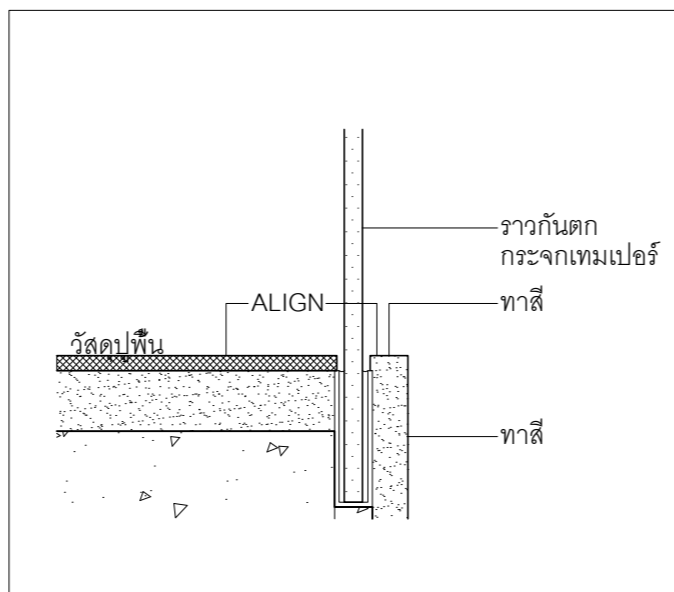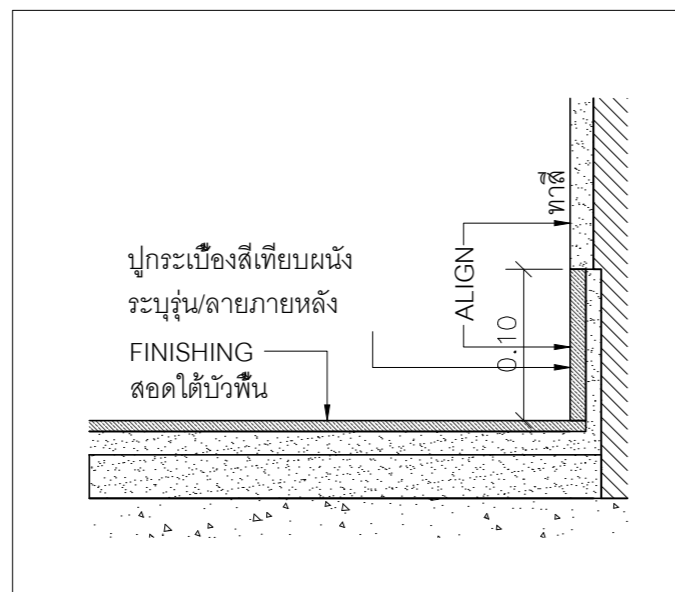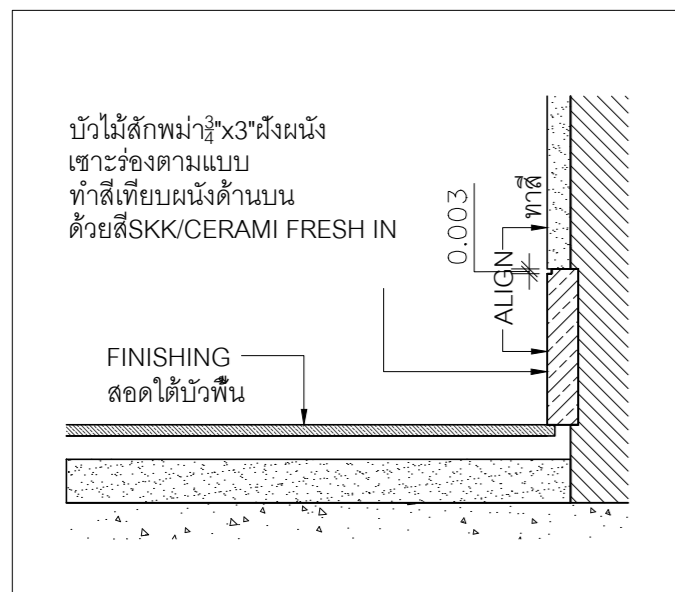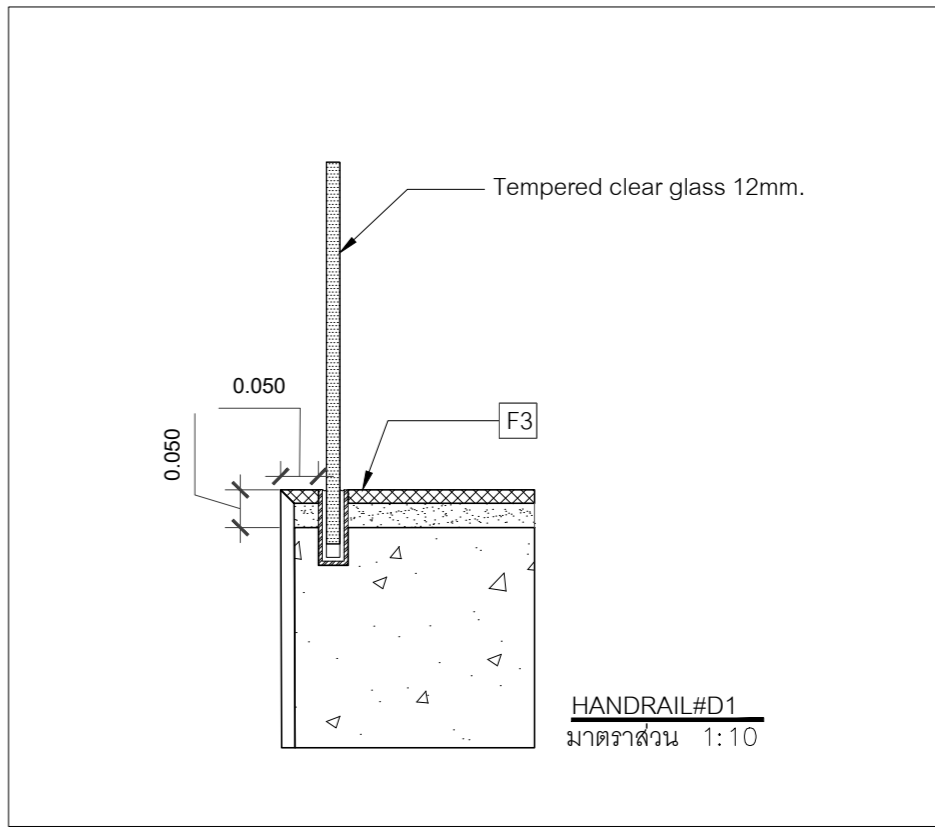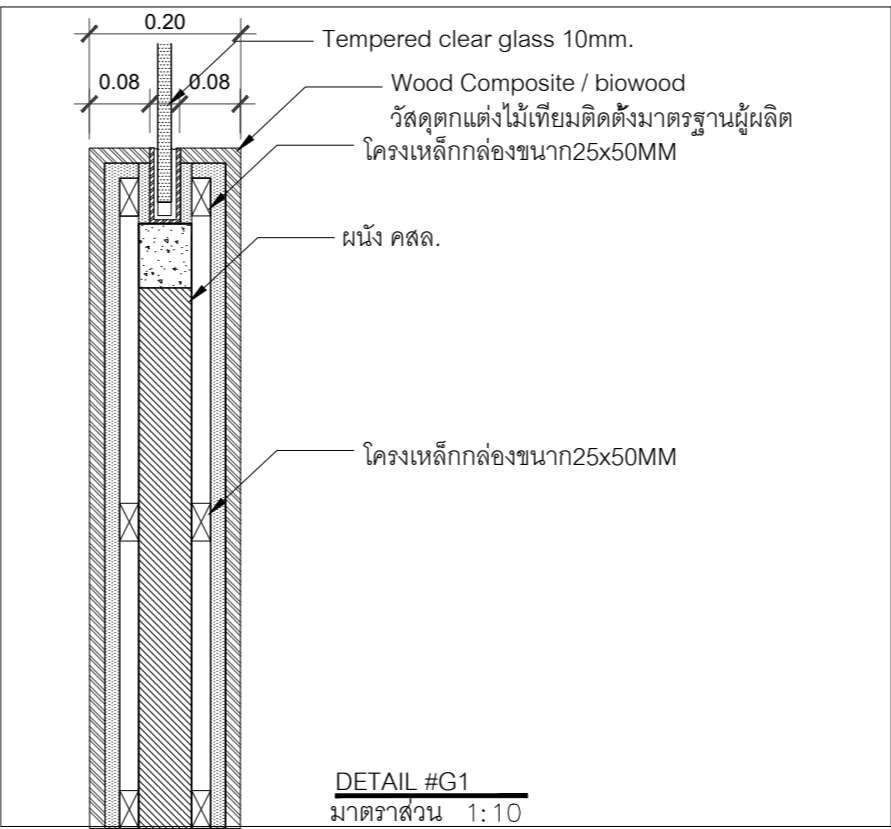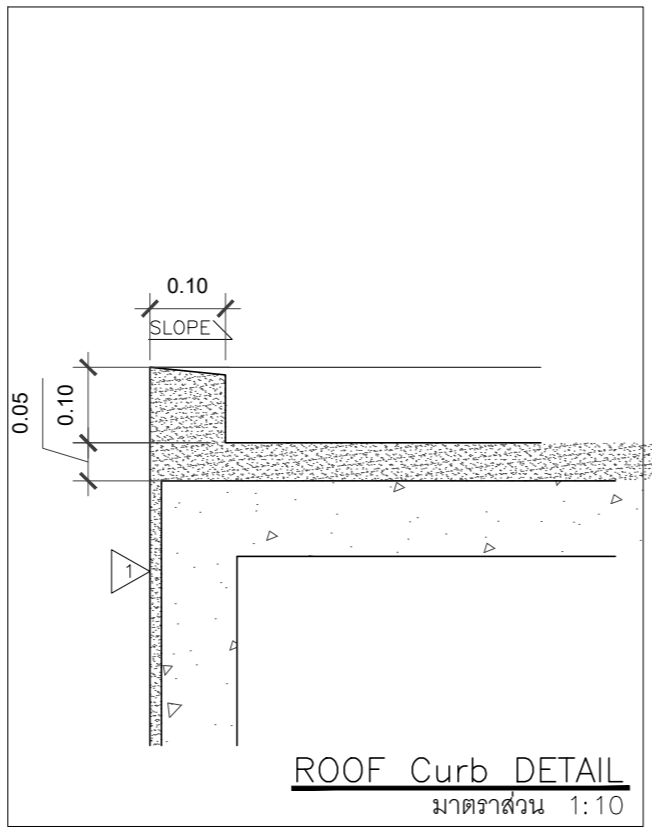
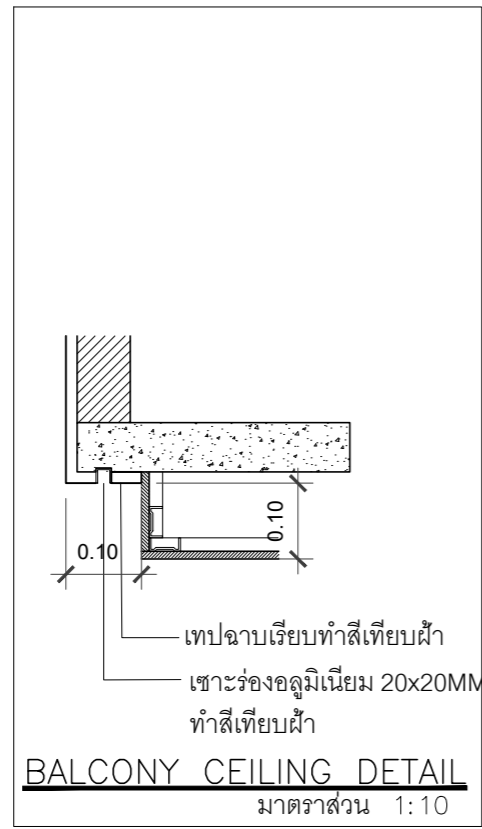
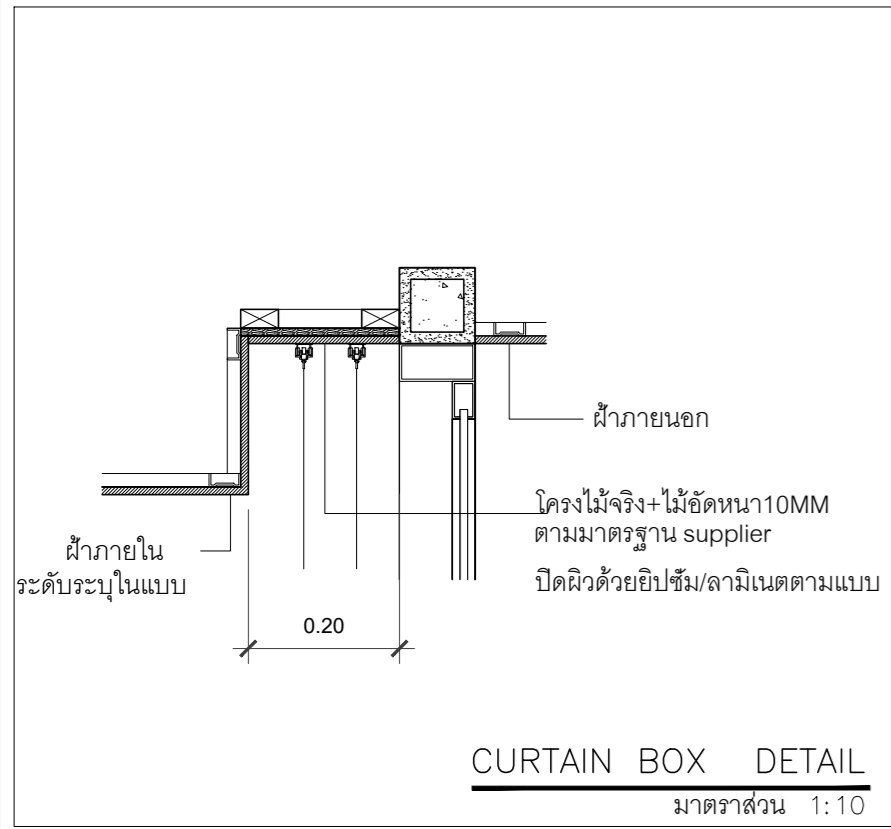


แบบขยายบัวไม้สัก  
ผนังฉาบปูนทาสีภายในทั้งหมด  
มาตราส่วน 1:5

แบบขยายบัวกระเบื้อง  
ผนังฉาบปูนทาสีภายนอก(เฉลี่ยง/ระเบียบง)  
มาตราส่วน 1:5

แบบขยายขอบพื้นที่มีราวกันตกตรงขอบ  
มาตราส่วน 1:5

แบบขยายรูปตัดพื้นกรอกกระเบื้องชนผนัง  
กรอกกระเบื้องห้องน้ำ  
มาตราส่วน 1:5

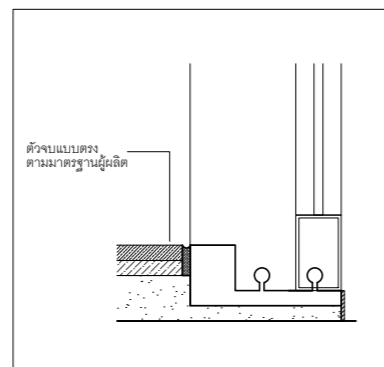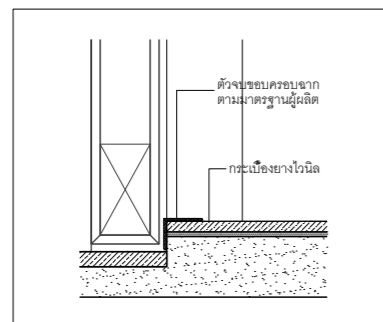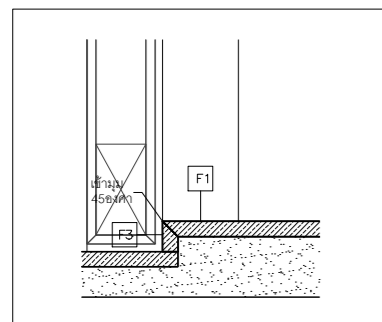

แบบขยายการลดระดับพื้น  
พื้นกระเบื้องหิน(บริเวณวงกบประตู)  
มาตราส่วน 1:5

แบบขยายการลดระดับพื้น  
พื้นกระเบื้องยางไวโอลิน(บริเวณวงกบประตู)  
มาตราส่วน 1:5

แบบขยายรอยต่อชั้นไม้เอนจิเนียร์ไม้จริง  
กระเบื้องยางลายไม้ กับวงกบอลูมิเนียม  
มาตราส่วน 1:5

PROJECT โครงการ :  
Coral Beach Ocean View Resort Patong  
ศิลปิน บัณฑิต ธีรธรรม ธีรธรรม ปาดอง

PROJECT OWNER เจ้าของโครงการ :  
บริษัท คอร์ติส บัณฑิต ธีรธรรม จำกัด

SITE สถานที่ตั้ง :  
ต.ปาดอง อ.กระบุรี จ.ภูเก็ต

สถาปนิกโครงการ  
-

สถาปนิก  
นาย จิรวัฒน์ ประทีป ณ ถลาง ว-สถ.663  
128/ 134 ม.5 ต.รัษฎา อ.เมือง จ.ภูเก็ต 83000

วิศวกรโครงสร้าง  
นาย ไชยบุญ ไทยเจริญ สย.9998  
17/26 หมู่บ้านสมพรสถิต ต.ปากน้ำ อ.เมือง  
จ.กระบี่ 81000

วิศวกรไฟฟ้า  
นายสุทธิพงษ์ จันทวงศ์ ภพท.23477  
55/3 หมู่1 ต.เทพกระษัตรี อ.ถลาง จ.ภูเก็ต 83000

วิศวกรสุขาภิบาล  
นายศรัณย์ วงศ์วิวัฒน์ ภส. 821  
55/3 หมู่1 ต.เทพกระษัตรี อ.ถลาง จ.ภูเก็ต 83000

รายการแปลง วันที่

แบบสำหรับ : FOR TENDER  
อาคาร : อาคารพักอาศัยรวม  
ขนาดกระดาษ : A3  
แบบแสดง :  
TYPICAL DETAILS 1

มาตราส่วน :  
วันที่ 10/24/68  
หมายเลขแบบ AR-901 จำนวนแผ่นรวม