



ตำแหน่งที่ดิน

ระวาง ก.ม. ๘๖๔๓ ๒๖๘๔-๖

เลขที่ดิน ๕๖๓๓๐

หน้าสำรวจ ๑๑๕๗

ตำบล ต.วังน้ำเย็น

โฉนดที่ดิน

เลขที่ ๑๒๕๑๕

เล่ม ๑๒๕ หน้า ๑๕

อำเภอ ฉวาง

จังหวัด สุโขทัย

โฉนดที่ดิน

เป็นหนังสือสำคัญแสดงกรรมสิทธิ์

๑. นางลักขณา วัฒนศิริกุล

๒. นายกฤษณ์ วัฒนศิริกุล


๓. นางลักขณา วัฒนศิริกุล

โฉนดที่ดิน เลขที่ ๑๒๕ เล่มที่ ๑๒๕ หน้า ๑๕ ตำบล ต.วังน้ำเย็น อำเภอ ฉวาง จังหวัด สุโขทัย

ที่ดินแปลงนอกประมาณ ๑๒ ไร่ ๓ งาน ๑๐ ตารางวา

โฉนดที่ดินเลขที่ ๑๒๕ เล่มที่ ๑๒๕ หน้า ๑๕ (ฉบับปรับปรุง)

มาตราส่วนในระวาง ๑:๕๐๐๐ รูปแผนที่ มาตราส่วน ๑:๕๐๐๐

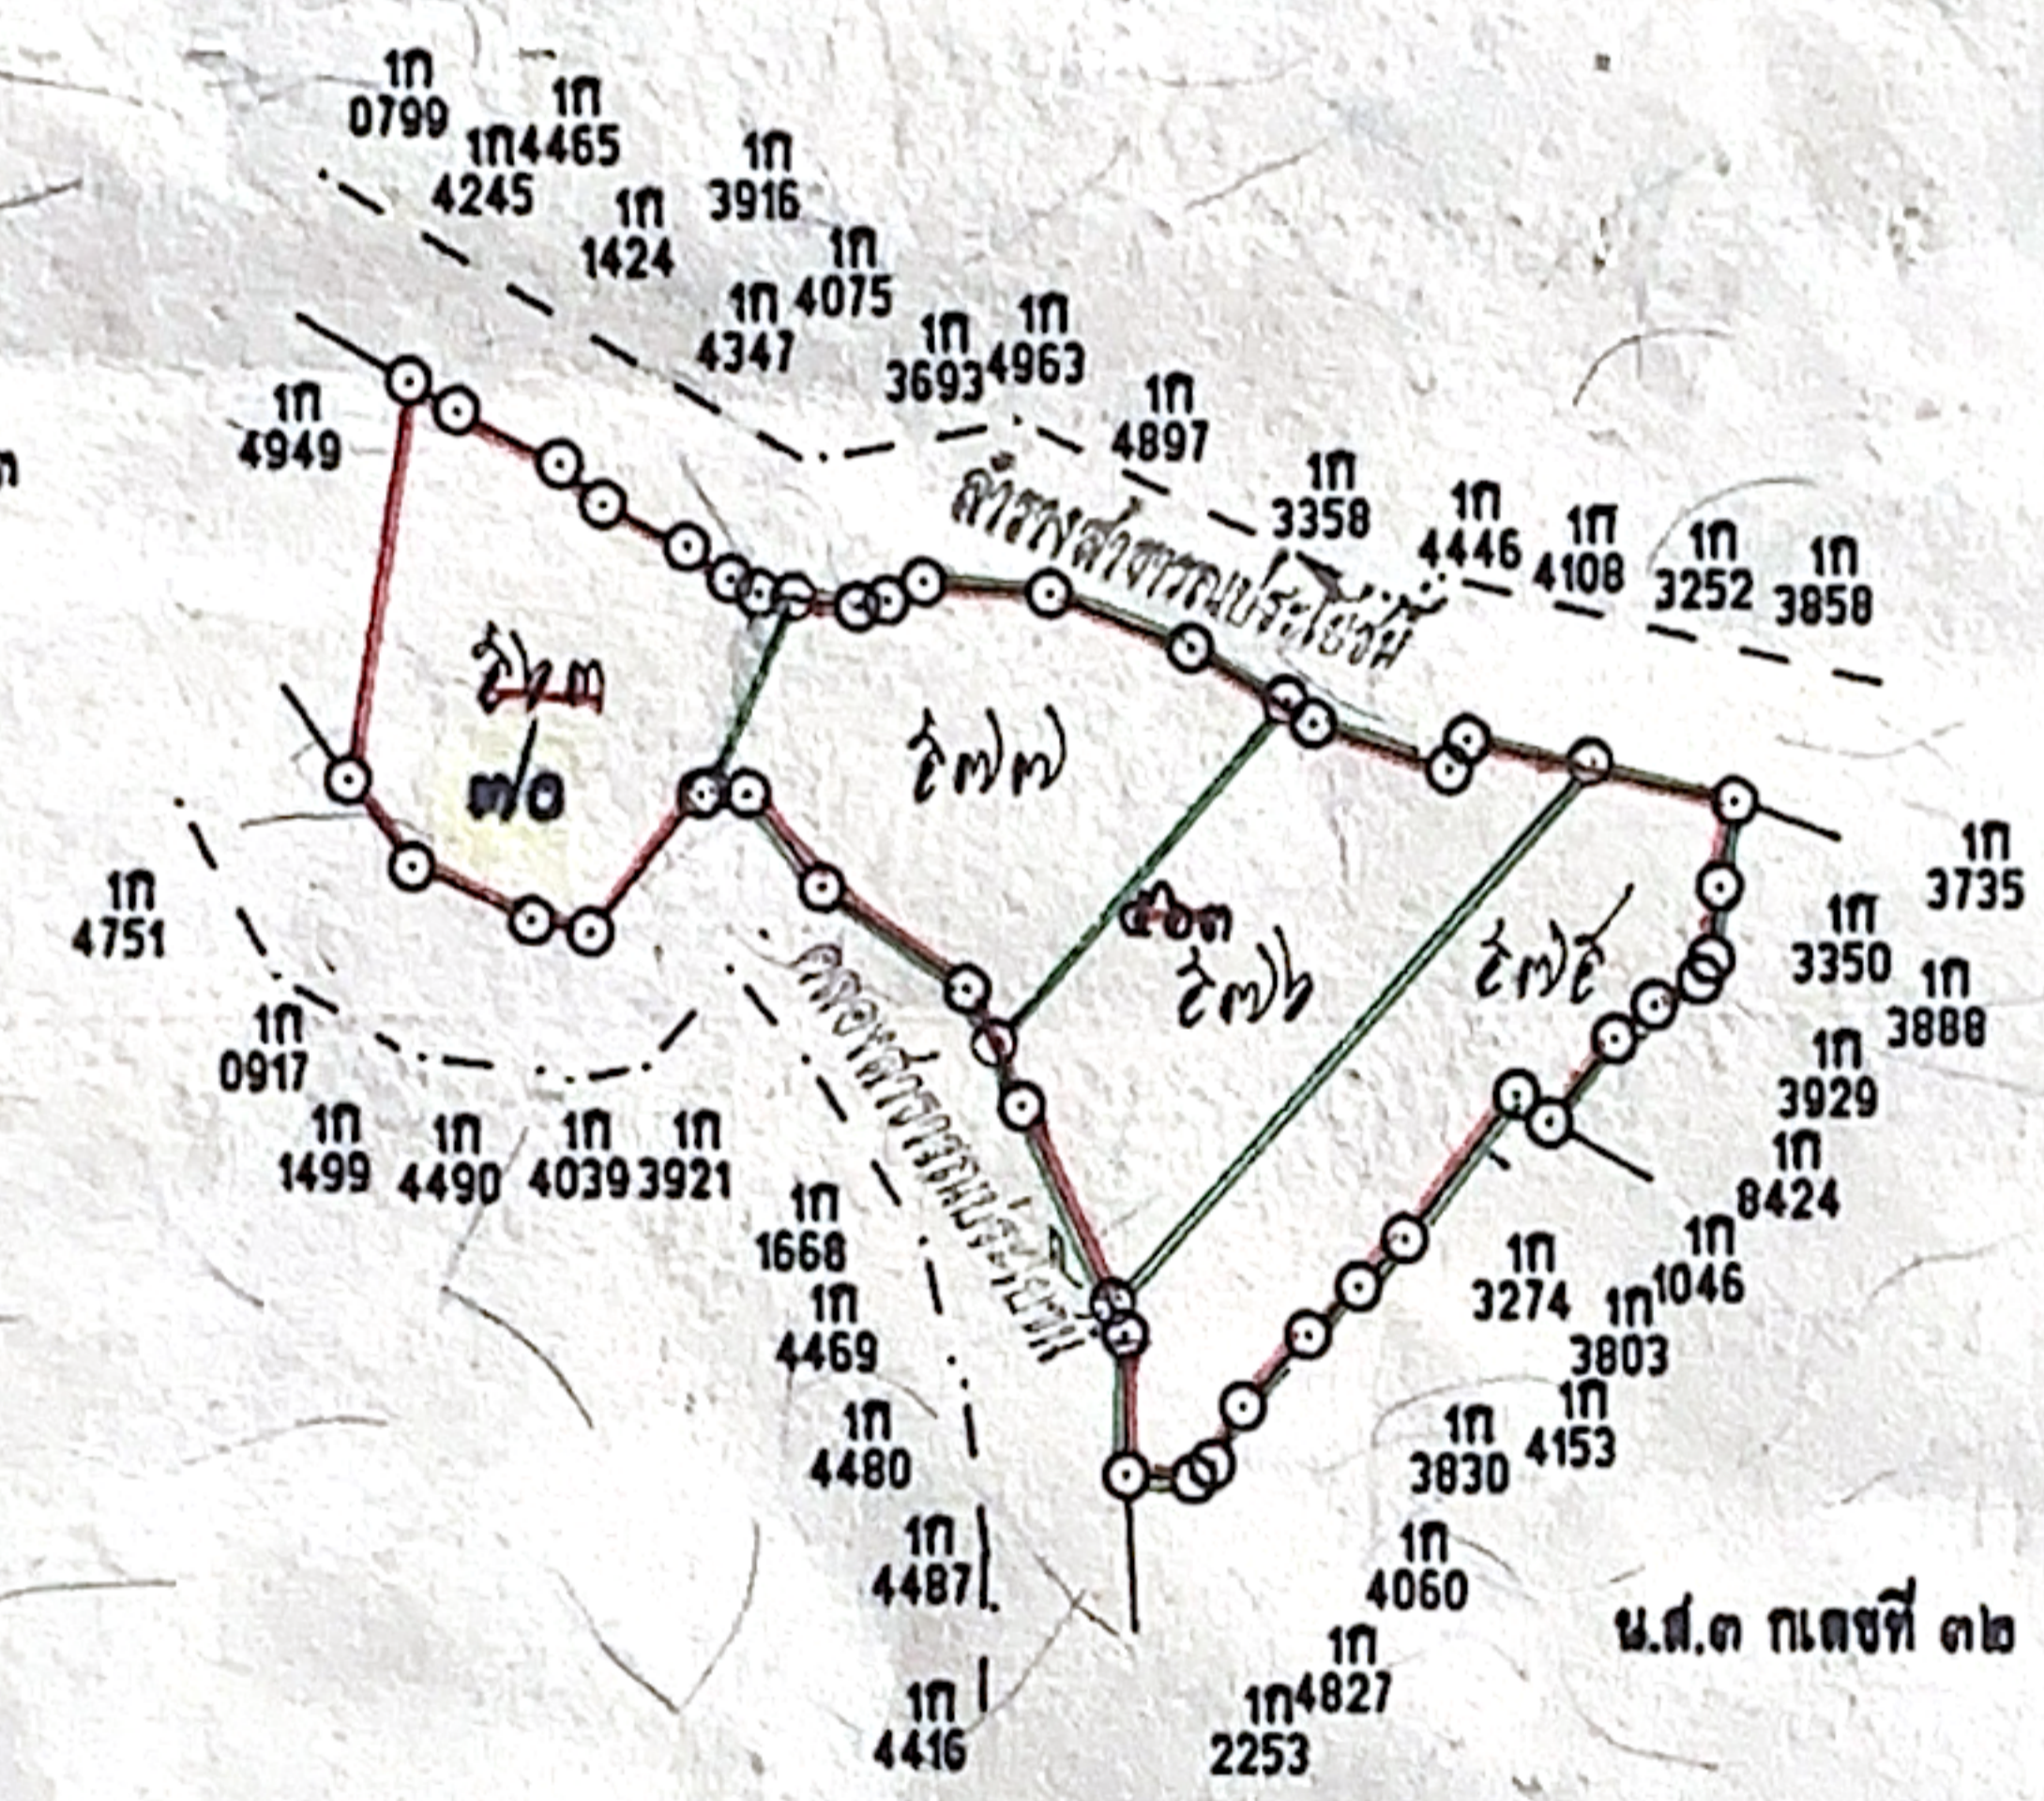

ออก ณ วันที่ ๒๖ เดือน มีนาคม พุทธศักราช ๒๕๐๗

นายประจักษ์ จันทร์สุภา  
เจ้าพนักงานที่ดิน

นายสนจิตร์ สุทธิรักษ์  
นายสมชาย วัฒนศิริกุล

๒๘๙๓๘๑

นายสมชาย วัฒนศิริกุล  
นายประจักษ์ จันทร์สุภา  
นายสมชาย วัฒนศิริกุล

