

SANSIRI PHUKET



SETTHASIRI KOHKAEW RETREAT

MASTER PLAN GUIDE
Fixed size W50 x H37 cm

Materials
 ด้านบน : วัสดุ Acrylic ใส
 ด้านล่าง : Sticker พิมพ์ Master Plan + logo
 ติดกับ Acrylic

SANSIRI PHUKET




SETTHASIRI KOHKAEW RETREAT


MASTER PLAN GUIDE
Fixed size W50 x H37 cm

Materials
 ด้านบน : วัสดุ Acrylic ใส
 ด้านล่าง : Sticker พิมพ์ Master Plan + logo
 ติดกับ Acrylic

SANSIRI PHUKET

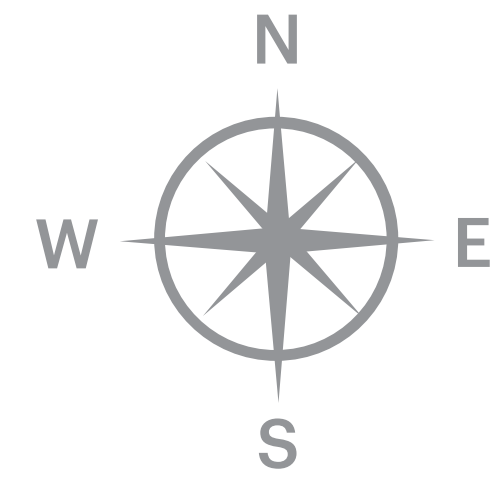

- GLORY (กลอรี) 204 sq.m
- VICTORY (วิคตอรี) 260 sq.m
- MASTERY (มาสเตอร์) 285 sq.m
- MAJESTY (มาเจสตี) 323 sq.m
- พื้นที่ทิ้งขยะ
- พื้นที่ตั้งบุคคา
- พื้นที่ตั้งบิโอมบรก.
- ตำแหน่งหม้อแปลงไฟฟ้า
- ตำแหน่งบ่อน้ำบาดาลเสีย
- ตำแหน่งบ่อตรวจคุณภาพน้ำ

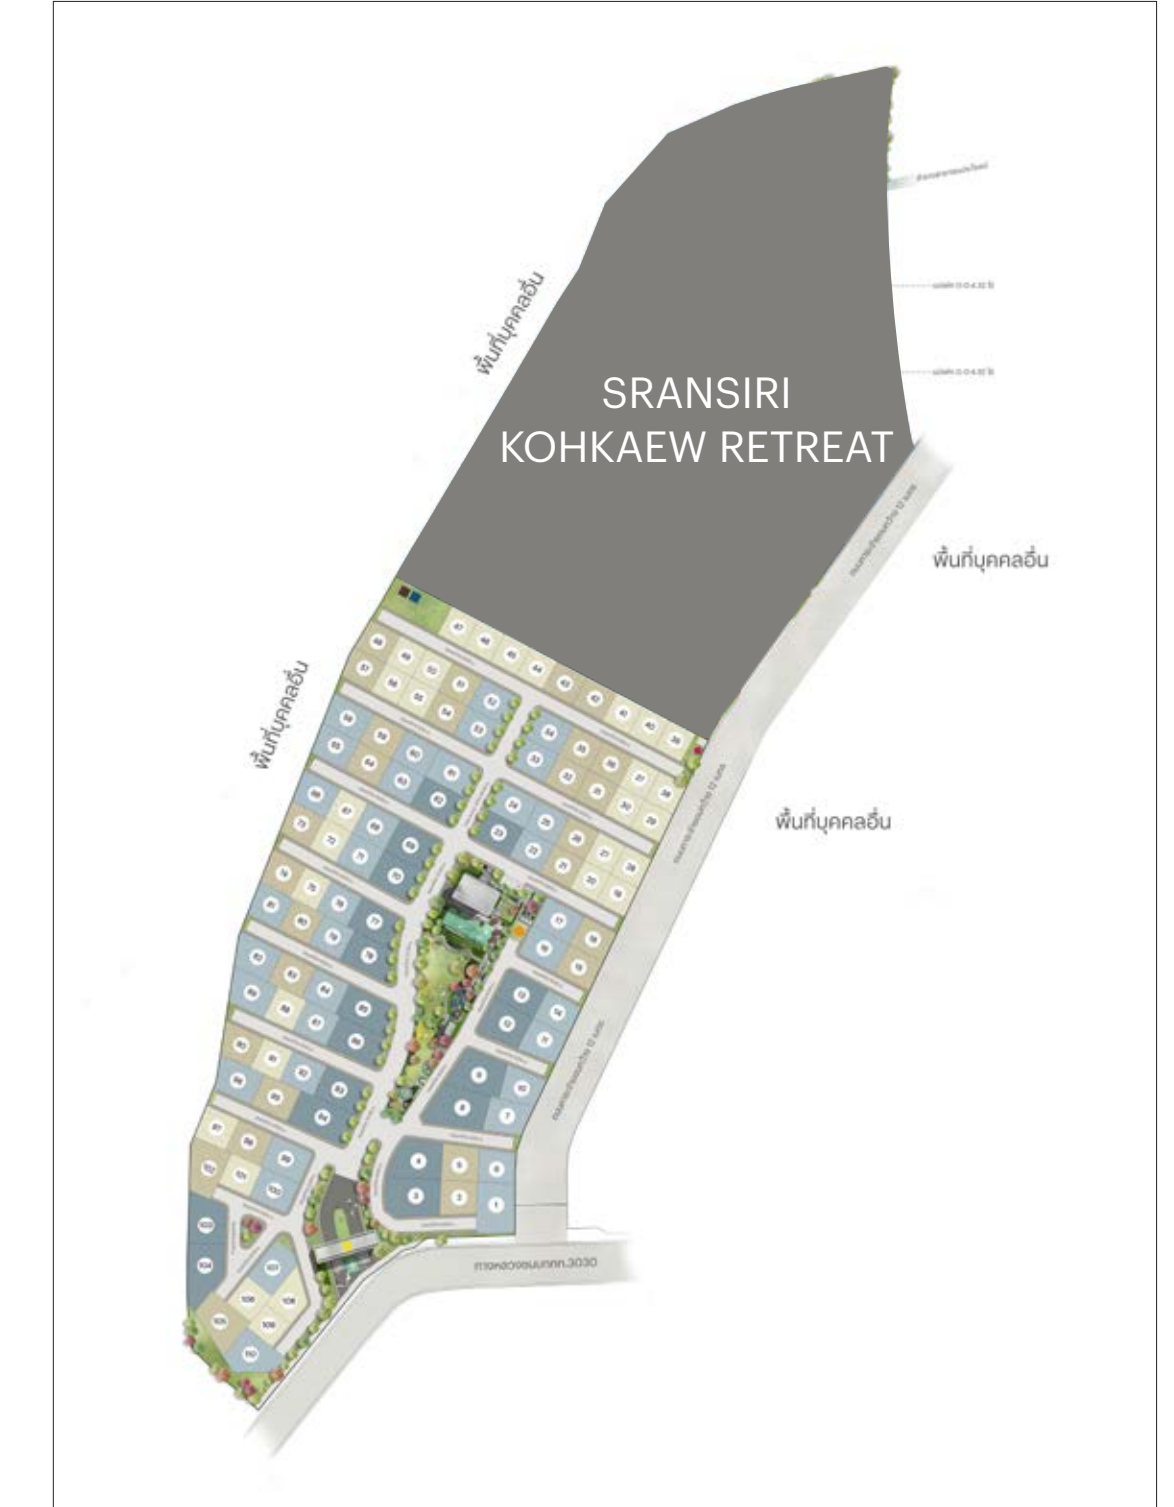


ขอสงวนสิทธิ์ในการเปลี่ยนแปลง โดยมีข้อควรแจ้งให้ทราบล่วงหน้า
 Remark : ตำแหน่งและขนาดทรัพย์สินส่วนกลางที่ระบุในเอกสารการขายที่มือของ
 อาจปรับเปลี่ยนได้ตามความเหมาะสม โดยไม่กระทบต่อสาระสำคัญในการใช้งาน
 REMARK: AYOUT AND AREA OF THE PROPERTIFS WHICH IDENTIFID HERPIN MAYRE CHANGE
 AS DFFMEN APPROPRIATE RIIT WIII NOT IMPACT HIPON THE LISF THE CONDITION IS SUBJECT
 TO CHANGE WITHOUT PRIOR NOTICE
 *ภาพและบรรยากาศจำลอง

SETTHASIRI KOHKAEW RETREAT


MASTER PLAN CANVAS
 SIZE: W100 X H80 CM.

SANSIRI PHUKET

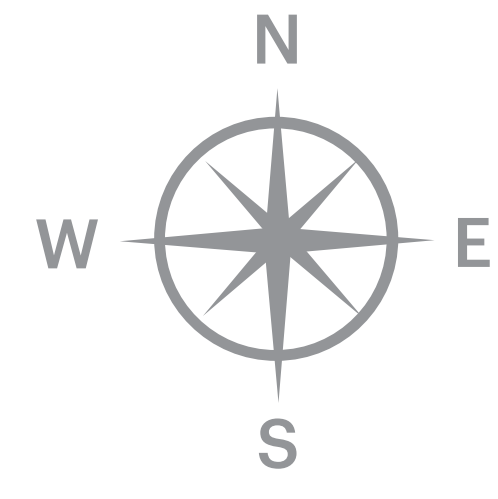

■	GLORY (กลอรี)	204 sq.m
■	VICTORY (วิคตอรี)	260 sq.m
■	MASTERY (มาสเตอร์)	285 sq.m
■	MAJESTY (มาเจสตี)	323 sq.m

- พื้นที่ทิ้งขยะ
- พื้นที่ตั้งบุคคล
- พื้นที่ตั้งบิโอมบรก.
- ตำแหน่งหม้อแปลงไฟฟ้า
- ตำแหน่งบ่อน้ำบาดลีย์
- ตำแหน่งบ่อตรวจคุณภาพน้ำ

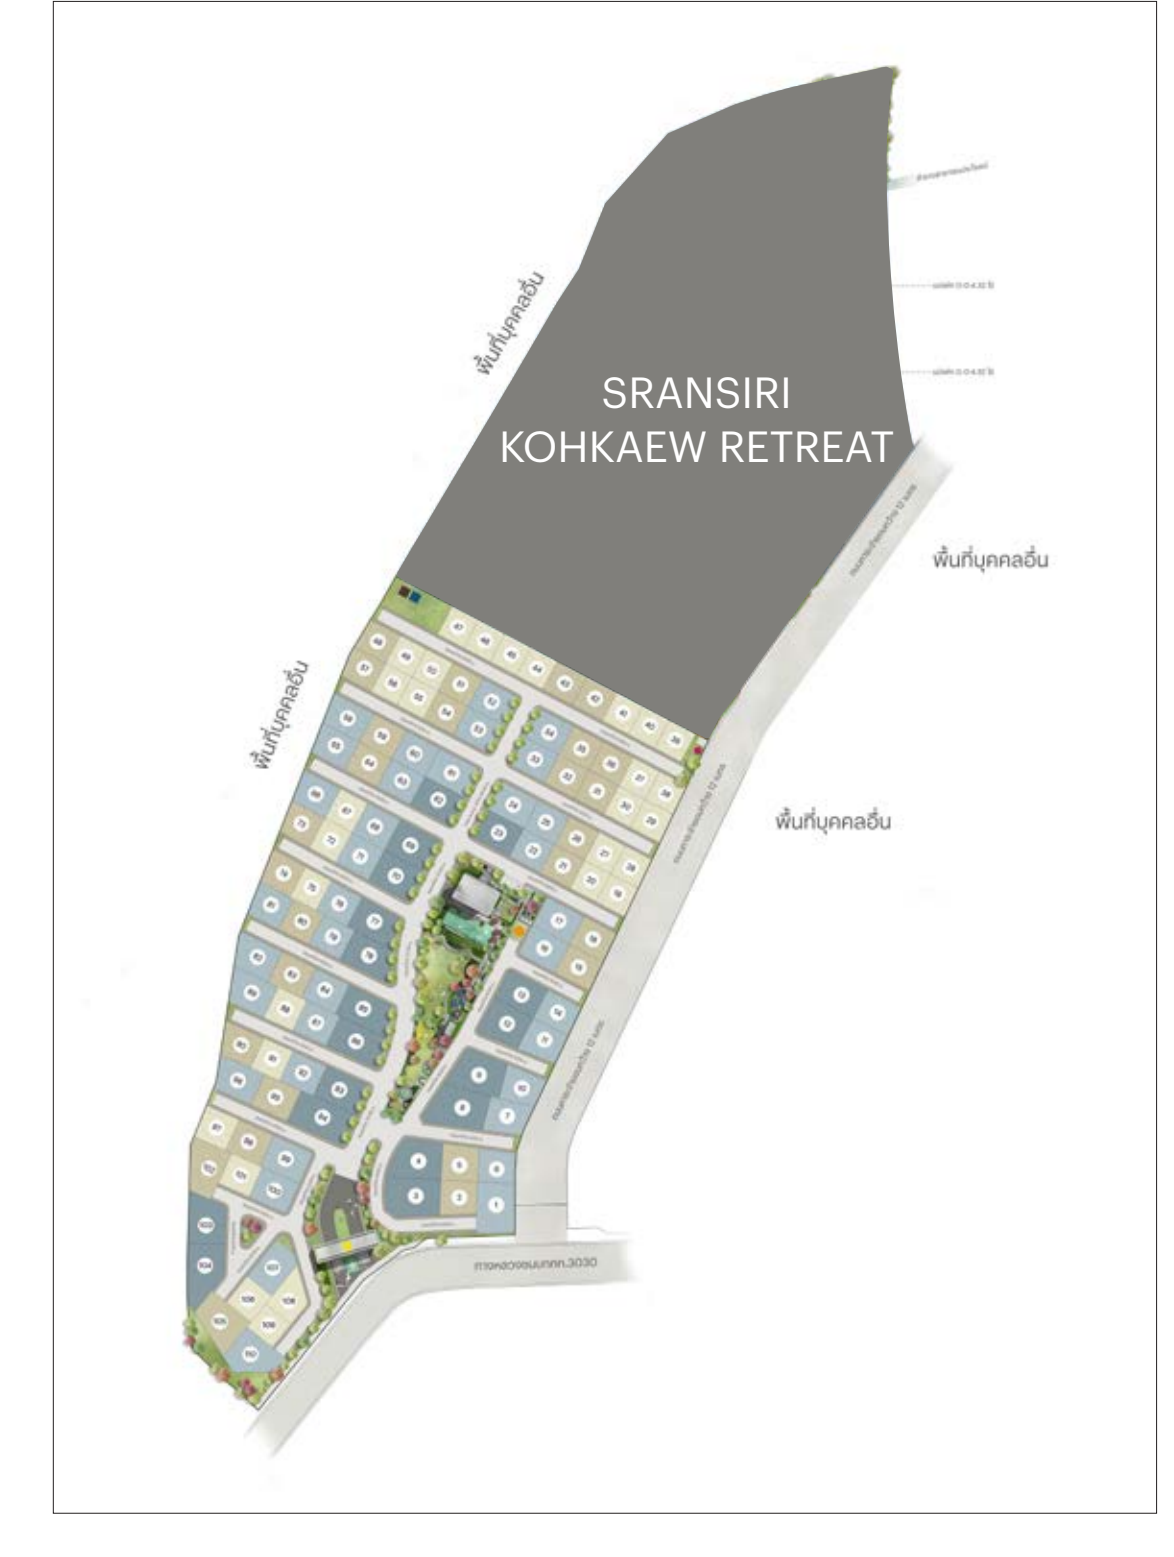

ขอสงวนสิทธิ์ในการเปลี่ยนแปลง โดยมีข้อสงวนให้ทราบล่วงหน้า
 Remark : ตำแหน่งและขนาดทรัพย์สินส่วนกลางที่ระบุในเอกสารขายที่ซื้อขายซึ่ง
 อาจปรับเปลี่ยนได้ตามความเหมาะสม โดยไม่กระทบต่อสาระสำคัญในการใช้งาน
 REMARK: AVOUT AND ARFA OF THE PROPERTIFS WHICH IDENTIFID HERPIN MAYRE CHANGE
 AS DFFMEN APPROPRIATE RIIT WIII NOT IMPACT HIPON THE LISF THE CONDITION IS SUBJECT
 TO CHANGE WITHOUT PRIOR NOTICE
 *ภาพและบสยภาคจำลอง

SETTHASIRI KOHKAEW RETREAT

MASTER PLAN CANVAS
 SIZE: W100 X H80 CM.