

(Перевод)

(Но.Со. 4 Джо)

[ОФИЦИАЛЬНАЯ ЭМБЛЕМА]

МЕСТОПОЛОЖЕНИЕ ЗЕМЛИ

СВИДЕТЕЛЬСТВО О ПРАВЕ СОБСТВЕННОСТИ НА ЗЕМЛЮ

Лист карты: 4624 I 2480  
Участок №.: 39  
Кадастровая страница №.: 9028  
Подрайон: Ченгтале

№.: 71038  
Книга №.: 936 Page №.: 91 Страница 25  
Район: Таланг  
Провинция: Пхукет

Отделено от Свидетельства  
о праве собственности  
Том 687

**СВИДЕТЕЛЬСТВО О ПРАВЕ СОБСТВЕННОСТИ НА ЗЕМЛЮ  
ЯВЛЯЕТСЯ ДОКУМЕНТОМ, УДОСТОВЕРЯЮЩИМ ПРАВО  
ВЫДАННЫМ В СООТВЕТСТВИИ С ЗЕМЕЛЬНЫМ КОДЕКСОМ**

Выдано: Компания Танкей Кеу Ко.Лтд., Национальность: тайская, Находящейся по адресу №.: 75, Поселок №.: -, Улица: -, Переулок: -, Подрайон: Талад Яй, Район: Мьяннг Пхукет, провинция: Пхукет



Данный земельный участок имеет приблизительную площадь ..... рай ..... нган 31 <sup>3</sup>/<sub>10</sub> таран ва.

(тридцать одна целая и три десятых таран ва)

**СХЕМА УЧАСТКА**

Масштаб на листе карты 1:4000

Масштаб 1:1000

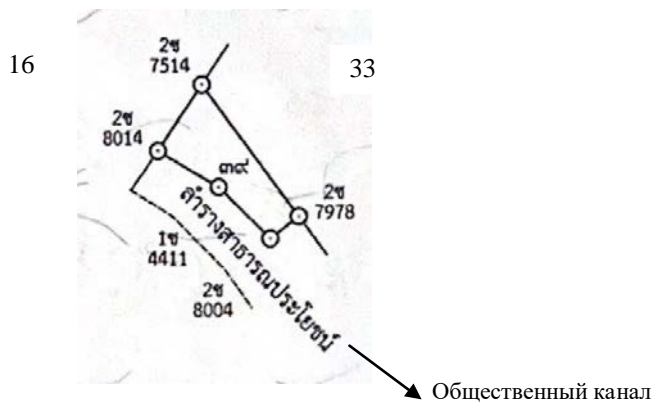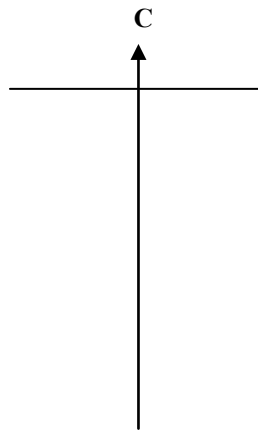

Выдано 2-го ноября 2022 года.

-Подпись-  
(Г-н Рангсарит Сомсак)  
Земельный сотрудник  
(Скреплено официальной печатью)

- Подпись - Составитель  
(Мисс Типбунья Буачан)  
1-го ноября 2022 года

- Подпись - Составитель карты  
(г-н Раттанан Ханумас)

- Подпись - Проверяющий  
(Мисс Сомпхит Сонгсенг)  
1-го апреля 2022 года

112883

- Подпись - Проверяющий карты  
(Мисс Исрия Кеутонг)

- Подпись - Утверждающий  
(Г-н Кампхит Саманмыан)  
8-го апреля 2016 года

- Подпись - Руководитель  
(Г-н Джонграк Чаовалет)

Сертифицированный правильный перевод

## РЕЕСТР СОБСТВЕННИКОВ

Свидетельство о праве собственности на землю №.: **71038** Район: **Таланг**

Регистрация Число/ месяц/ год	Тип регистрации	Обязанная сторона	Сторона, принимающая обязательства	Площадь земли			Оставшаяся площадь			Номер участка согласно новому Свидетельству о праве собственности на землю	Уполномоченный земельный сотрудник Подпись/штамп
				рай	нган	таранва	рай	нган	таранва		
1 <sup>го</sup> октября 2024	Продажа (в общем количестве три свидетельств а о праве собственности )	Компания <b>Танкей Кеу</b> <b>Ко.Лтд.</b>	<b>Эс.Эл.Ке.</b> <b>Девелопмент</b> <b>Ко.Лтд</b>	-	-	31 <sup>3</sup> / <sub>10</sub>	-	-	-	-	-  <i>(Скреплено официальной печатью)</i>

Продолжение на следующей странице.....

Сертифицированный правильный перевод

(Miss Paradee Chaipatrattana)  
Firstchoice Translation Co.,LTD.  
1 Phoomdecha Building 4th fl., Pradiphat 10 Alley,  
Phaya-Thai Sub-District, Phaya-Thai District  
Bangkok 10400

(Перевод)

(Но.Со. 4 Джо)

[ОФИЦИАЛЬНАЯ ЭМБЛЕМА]

МЕСТОПОЛОЖЕНИЕ ЗЕМЛИ

СВИДЕТЕЛЬСТВО О ПРАВЕ СОБСТВЕННОСТИ НА ЗЕМЛЮ

Лист карты: 4624 I 2480  
Участок №.: 41  
Кадастровая страница №.: 9030  
Подрайон: Ченгтале

№.: 71040  
Книга №.: 711 Page №.: 40  
Район: Таланг  
Провинция: Пхукет

Отделено от Свидетельства  
о праве собственности  
Том 687  
Страница 27

**СВИДЕТЕЛЬСТВО О ПРАВЕ СОБСТВЕННОСТИ НА ЗЕМЛЮ  
ЯВЛЯЕТСЯ ДОКУМЕНТОМ, УДОСТОВЕРЯЮЩИМ ПРАВО  
ВЫДАННЫМ В СООТВЕТСТВИИ С ЗЕМЕЛЬНЫМ КОДЕКСОМ**



Выдано: Компания Танкей Кеу Ко.Лтд., Национальность: тайская, Находящейся по адресу №.: 75, Поселок №.: ..., Улица: ..., Переулок: ..., Подрайон: Талад Яй, Район: Мьянг Пхукет, провинция: Пхукет

Данный земельный участок имеет приблизительную площадь ..... рай ...3.. нган 97<sup>1</sup>/<sub>10</sub> таран ва.  
(три нган и девяносто целых и одна десятая таран ва)

СХЕМА УЧАСТКА

Масштаб на листе карты 1:4000

Масштаб 1:2000

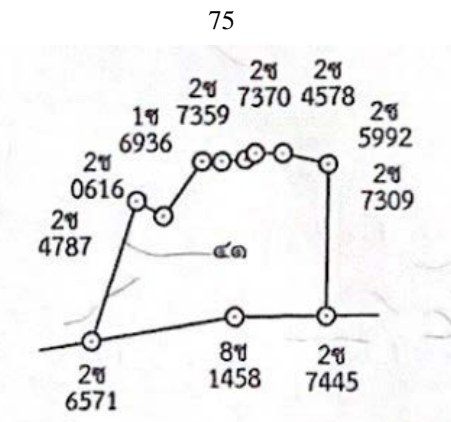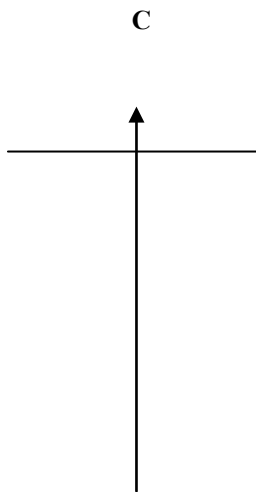

Но.Со.3

Выдано 2-го ноября 2022 года.

-Подпись-  
(Г-н Рангсарит Сомсак)  
Земельный сотрудник  
(Скреплено официальной печатью)

- Подпись - Составитель  
(Мисс Типбунья Буачан)  
1-го ноября 2022 года

- Подпись - Составитель карты  
(г-н Раттанан Ханумас)

- Подпись - Проверяющий  
(Мисс Сомпхит Сонгсенг)  
1-го апреля 2022 года

112885

- Подпись - Проверяющий карты  
(Мисс Исрия Кхеутонг)

- Подпись - Утверждающий  
(Г-н Кампхит Саманмыан)  
8-го апреля 2016 года

Сертифицированный правильный перевод

- Подпись - Руководитель  
(Г-н Джонграк Чаовалет)

## РЕЕСТР СОБСТВЕННИКОВ

Свидетельство о праве собственности на землю №.: **71040** Район: **Таланг**

Регистрация Число/ месяц/ год	Тип регистрации	Обязанная сторона	Сторона, принимающая обязательства	Площадь земли			Оставшаяся площадь			Номер участка согласно новому Свидетельству о праве собственности на землю	Уполномоченный земельный сотрудник Подпись/штамп
				рай	нган	таранва	рай	нган	таранва		
1-го октября 2024	Продажа (в общем количестве три свидетельств а о праве собственности )	Компания Танкей Кеу Ко.Лтд.	Эс.Эл.Ке. Девелопмент Ко.Лтд	-	3	97 <sup>3</sup> / <sub>10</sub>	-	-	-	-  (Скреплено официальной печатью)	- Подпись- Г-н (Кампхи Саманмыанг)

Продолжение на следующей странице.....

Сертифицированный правильный перевод

(Miss Paradee Chaipatrattana)  
Firstchoice Translation Co.,LTD.  
1 Phoomdecha Building 4th fl., Pradiphat 10 Alley,  
Phaya-Thai Sub-District, Phaya-Thai District  
Bangkok 10400

(Перевод)

(Но.Со. 4 Джо)

[ОФИЦИАЛЬНАЯ ЭМБЛЕМА]

МЕСТОПОЛОЖЕНИЕ ЗЕМЛИ

СВИДЕТЕЛЬСТВО О ПРАВЕ СОБСТВЕННОСТИ НА ЗЕМЛЮ

Лист карты: 4624 I 2480
Участок №.: 45
Кадастровая страница №.: 9576
Подрайон: Ченгтале

№.: 73729
Книга №.: 738 Page №.: 29
Район: Таланг
Провинция: Пхукет

Отделено от Свидетельства
права собственности
Том 738
Страница 27

СВИДЕТЕЛЬСТВО О ПРАВЕ СОБСТВЕННОСТИ НА ЗЕМЛЮ
ЯВЛЯЕТСЯ ДОКУМЕНТОМ, УДОСТОВЕРЯЮЩИМ ПРАВО
ВЫДАННЫМ В СООТВЕТСТВИИ С ЗЕМЕЛЬНЫМ КОДЕКСОМ

Выдано: Компания Танкей Кеу Ко.Лтд., Национальность: тайская, Находящейся по адресу №.: 75, Поселок №.: -, Улица: -, Переулок: -, Подрайон: Талад Яй, Район: Мыанг Пхукет, провинция: Пхукет

Данный земельный участок имеет приблизительную площадь 14.. рай ...3.. нган 94.7/10. таран ва.
(четырнадцать рай три нган и девяносто четыре целых и семь десятых таран ва)

СХЕМА УЧАСТКА

Масштаб на листе карты 1:4000

Масштаб 1:2000



Выдано 4-го сентября 2024 года.

-Подпись-

(Г-н Пануват Анантанавонг)

Земельный сотрудник

(Скреплено официальной печатью)

- Подпись - Составитель
(г-н Ворават Виджит)
4-го сентября 2024 года

- Подпись - Составитель карты
(г-н Раттанан Ханумас)

- Подпись - Проверяющий
(Мисс Сомпхит Сонгсенг)
4-го сентября 2024 года

709828

- Подпись - Проверяющий карты
(Мисс Исрия Кхеутонг)

- Подпись - Утверждающий
(Г-н Кампхит Саманмыан)
4-го сентября 2024 год

- Подпись - Руководитель
(Г-н Парича Плайдуанг)
сентября 2024 года

Сертифицированный правильный перевод

## РЕЕСТР СОБСТВЕННИКОВ

Свидетельство о праве собственности на землю №.: 73729 Район: Таланг

Регистрация Число/ месяц/ год	Тип регистрации	Обязанная сторона	Сторона, принимающая обязательства	Площадь земли			Оставшаяся площадь			Номер участка согласно новому Свидетельству о праве собственности на землю	Уполномоченный земельный сотрудник Подпись/штамп
				рай	нган	таранва	рай	нган	таранва		
1-го октября 2024	Продажа (в общем количестве три свидетельств а о праве собственности )	Компания Танкей Кеу Ко.Лтд.	Эс.Эл.Ке. Девелопмент Ко.Лтд	14	3	94 <sup>7</sup> / <sub>10</sub>	-	-	-	-  (Скреплено официальной печатью)	- Подпись- Г-н (Кампхи Саманмыанг)

Сертифицированный правильный перевод

(Miss Paradee Chaipatrattana)  
Firstchoice Translation Co.,LTD.  
1 Phoomdecha Building 4th fl., Pradiphat 10 Alley,  
Phaya-Thai Sub-District, Phaya-Thai District  
Bangkok 10400